




SƠ ĐỒ TỔ CHỨC CÁC TRỤC KHÔNG GIAN CHÍNH

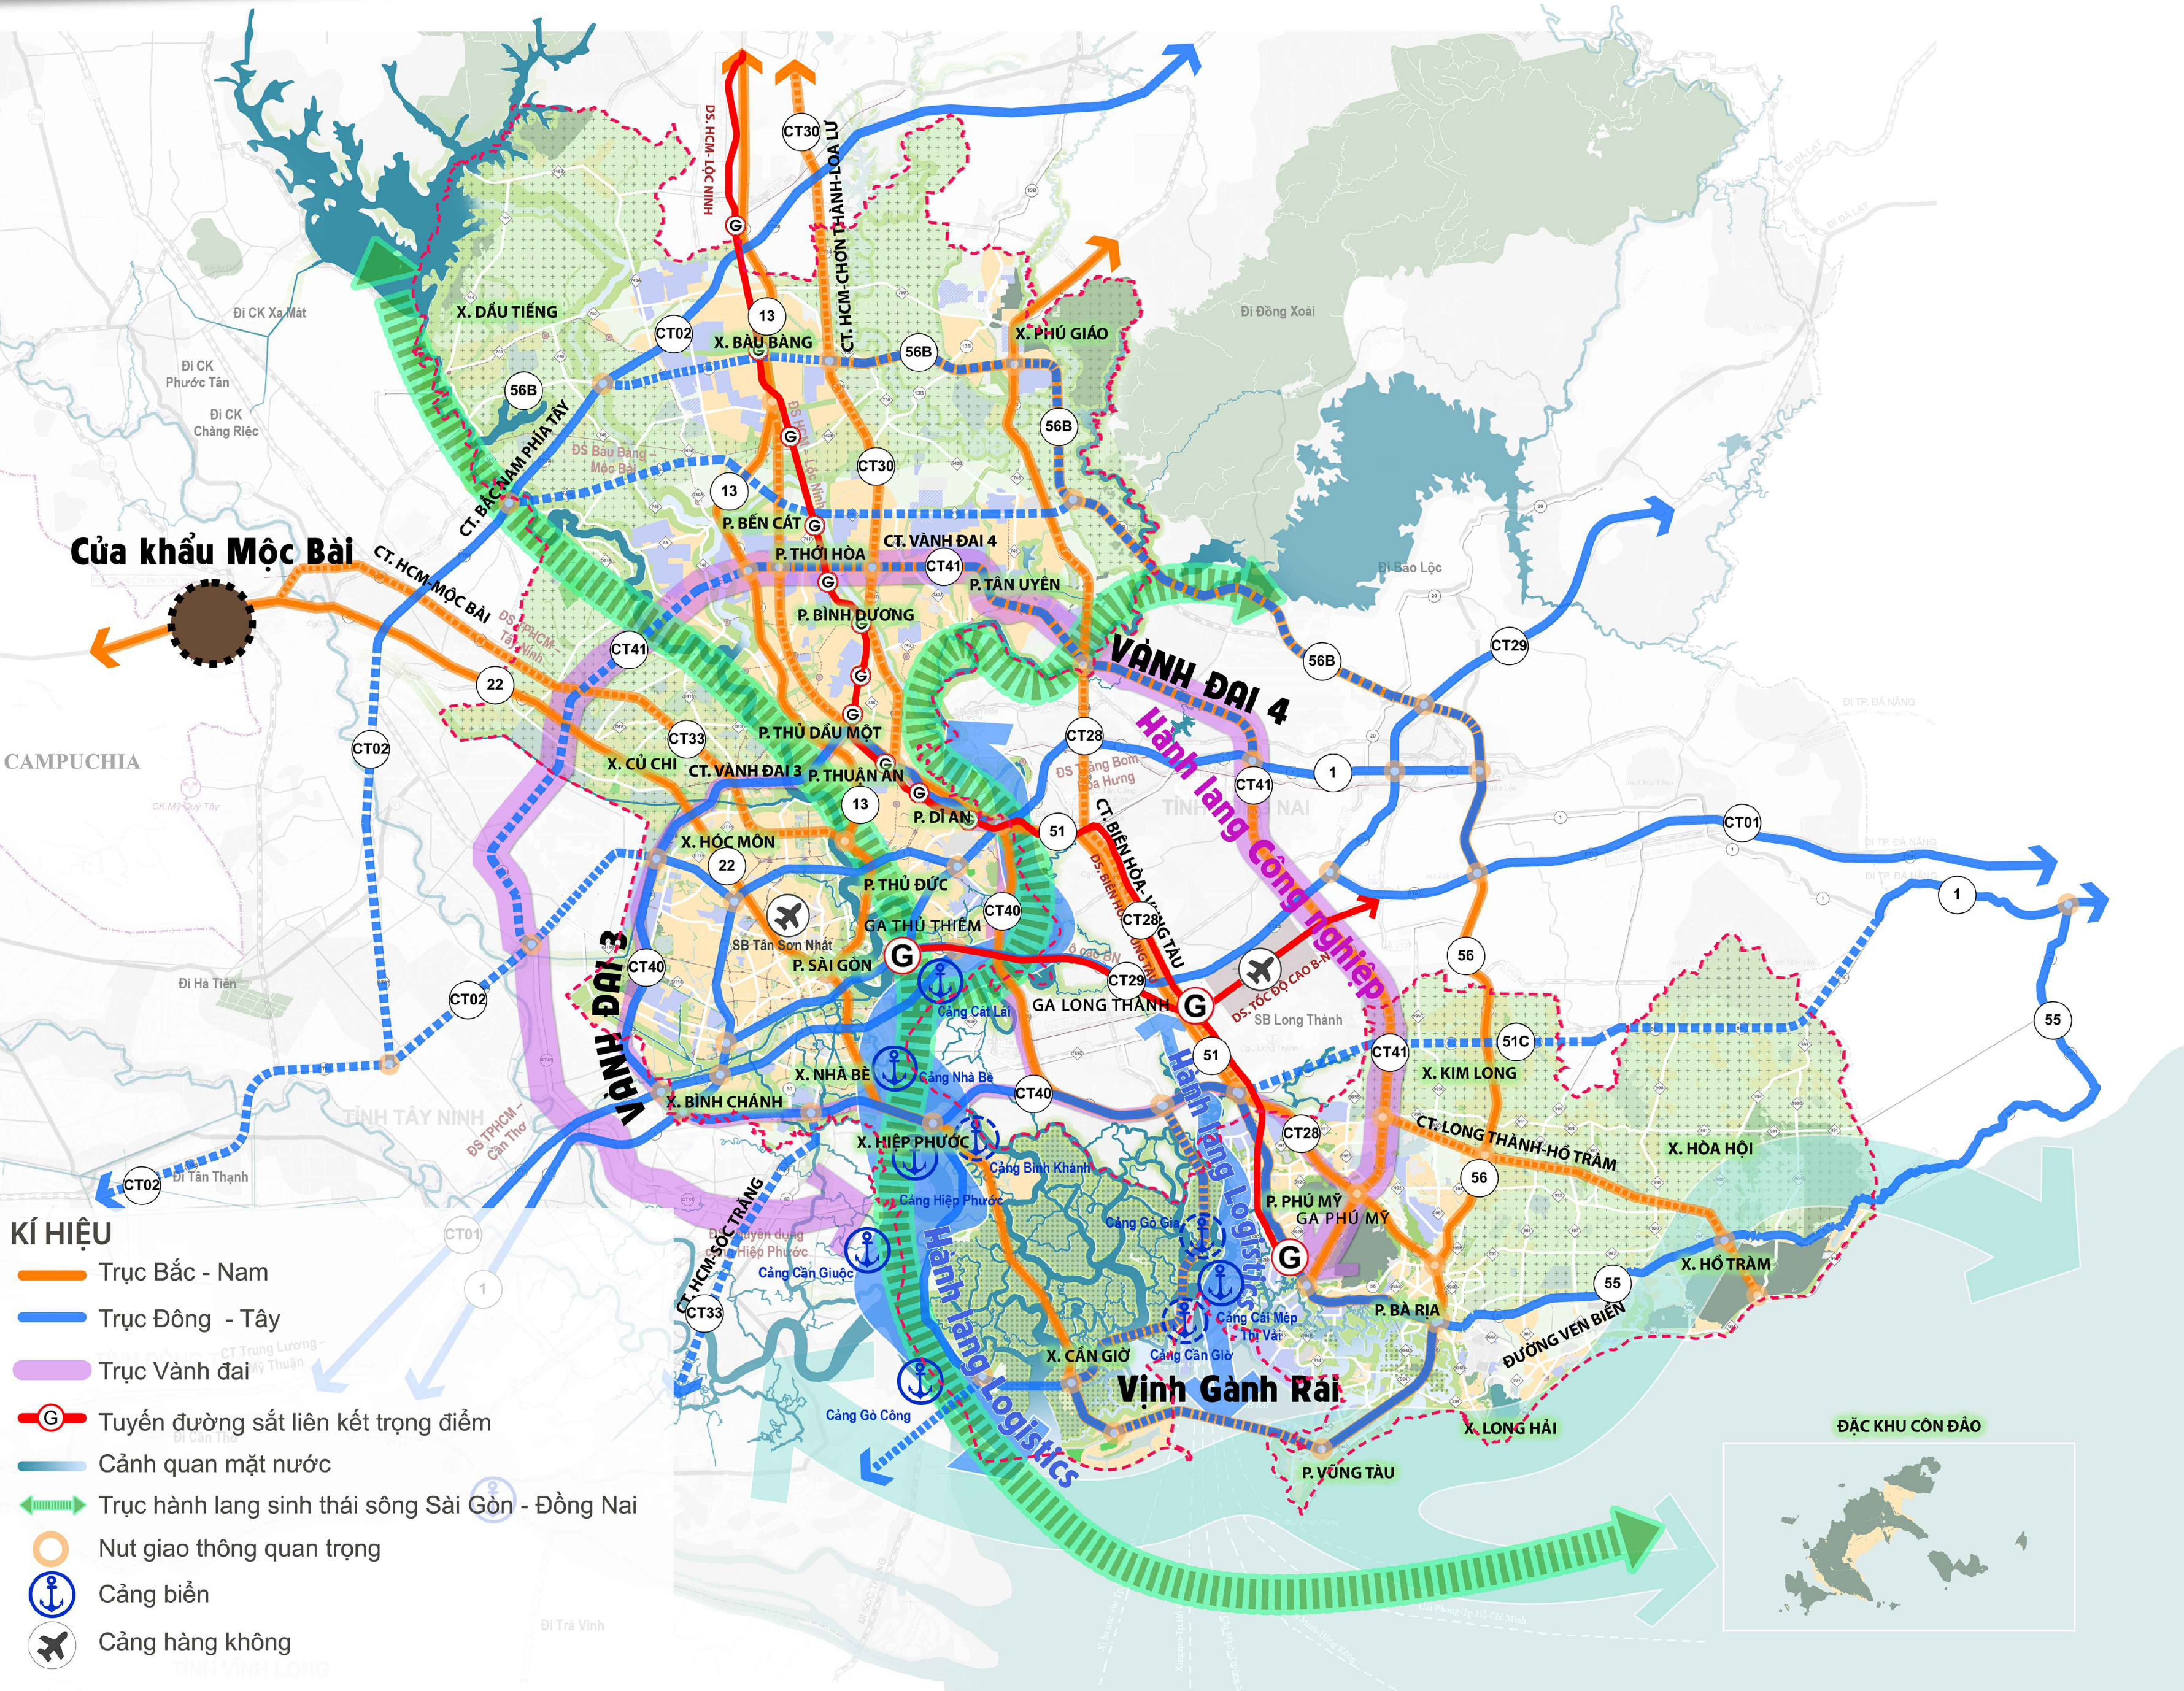


HỆ LIÊN KẾT CÔNG NGHIỆP, SẢN XUẤT - LOGISTICS ĐA PHƯƠNG THỨC

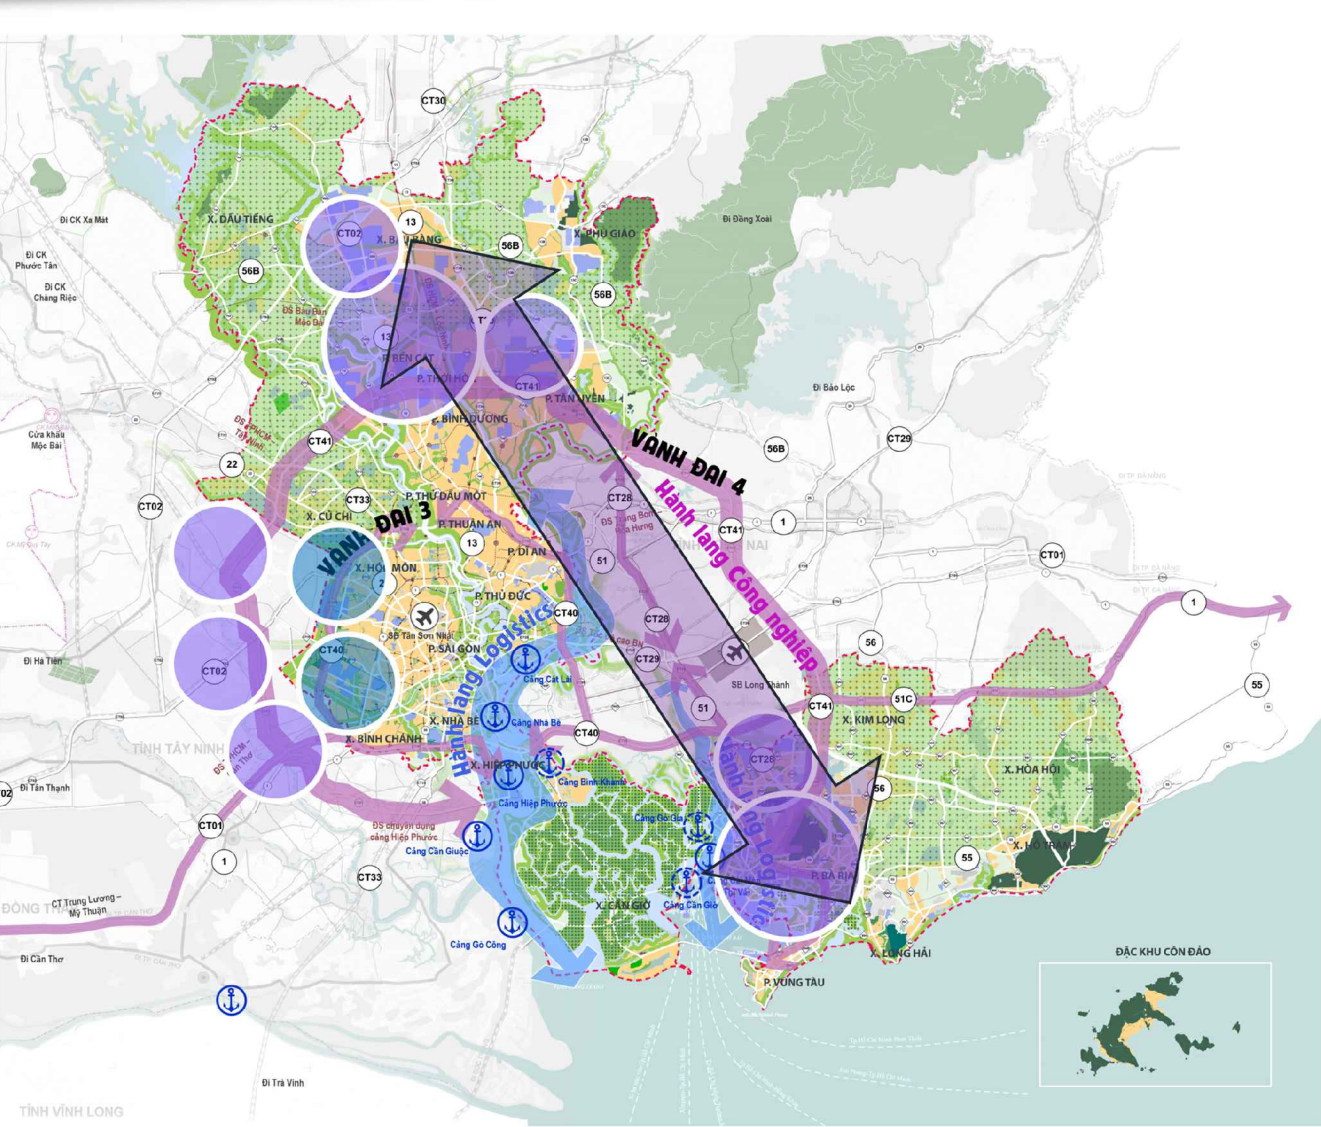


HỆ LIÊN KẾT HẠ TẦNG ĐÔ THỊ ĐA TẦNG

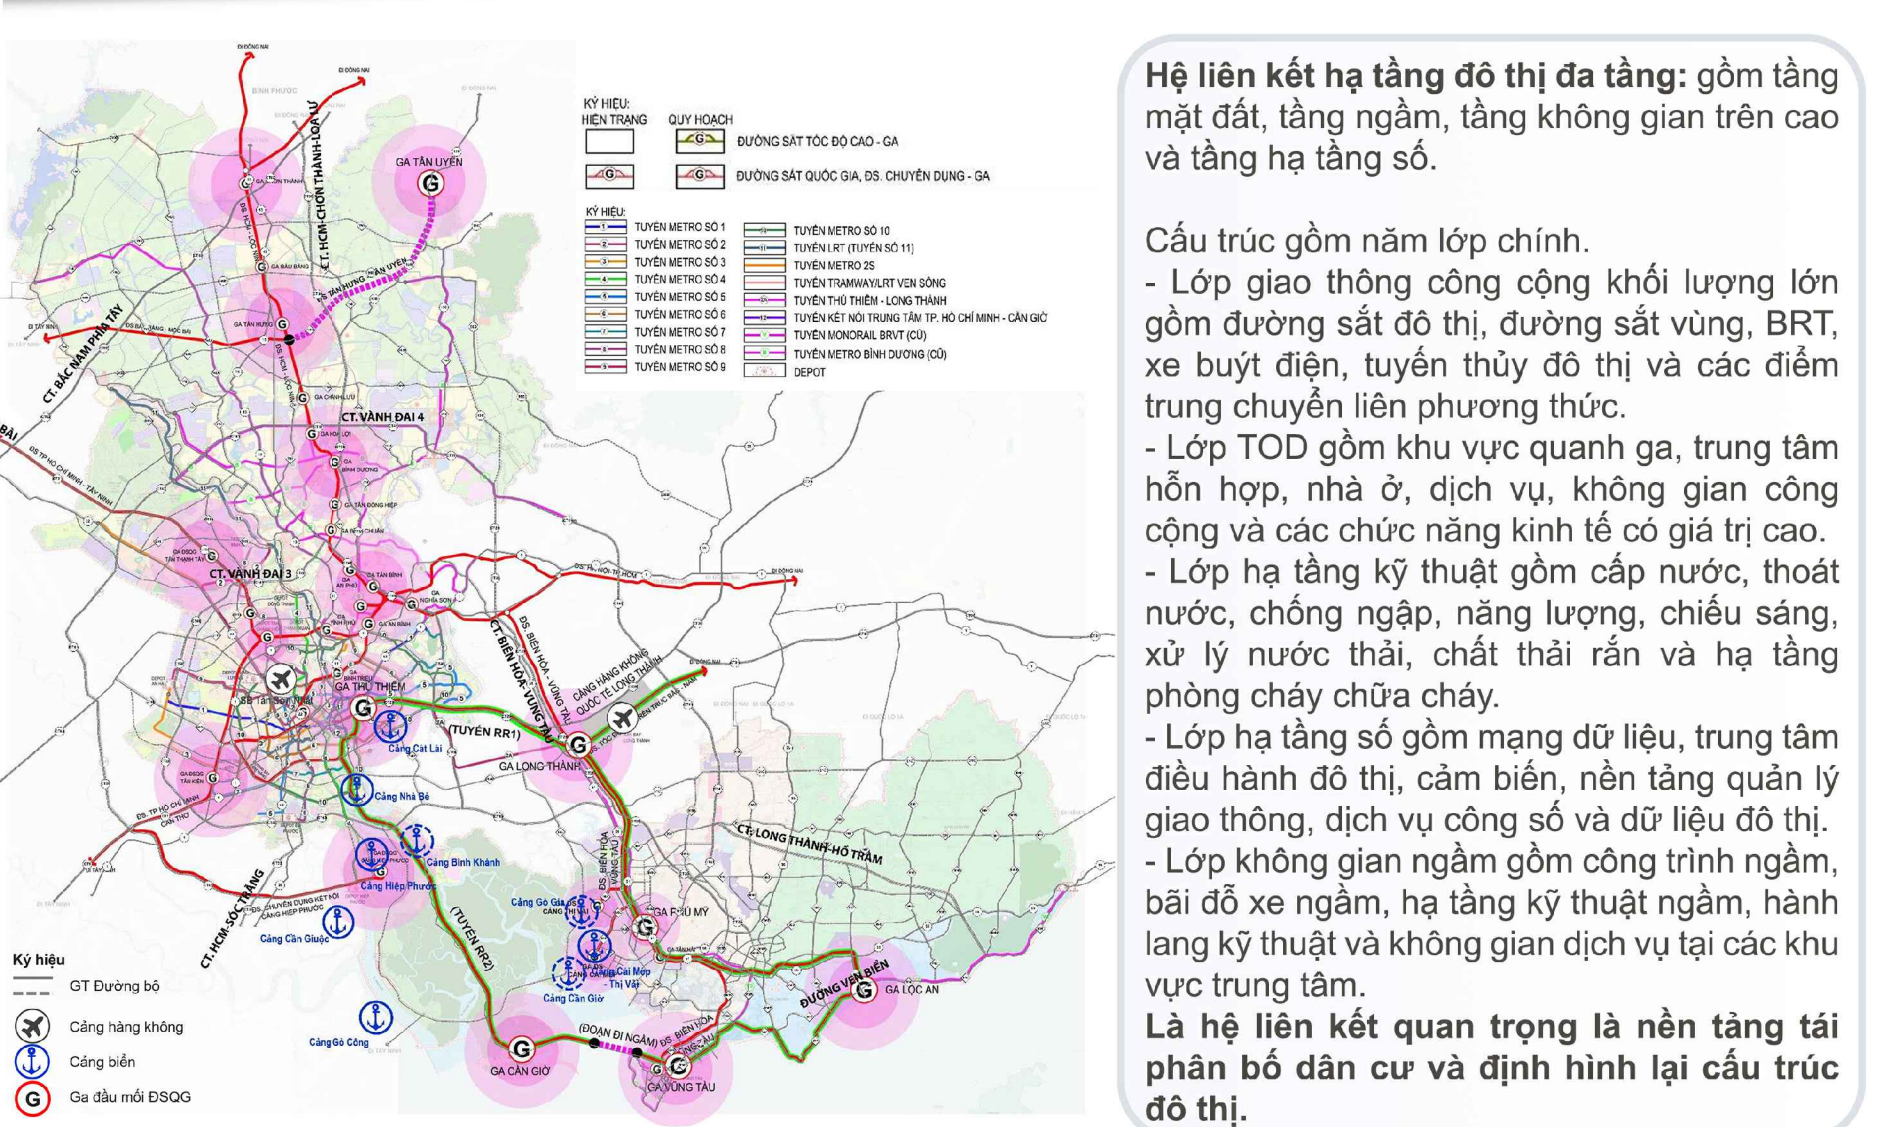


HỆ LIÊN KẾT BẮC - NAM

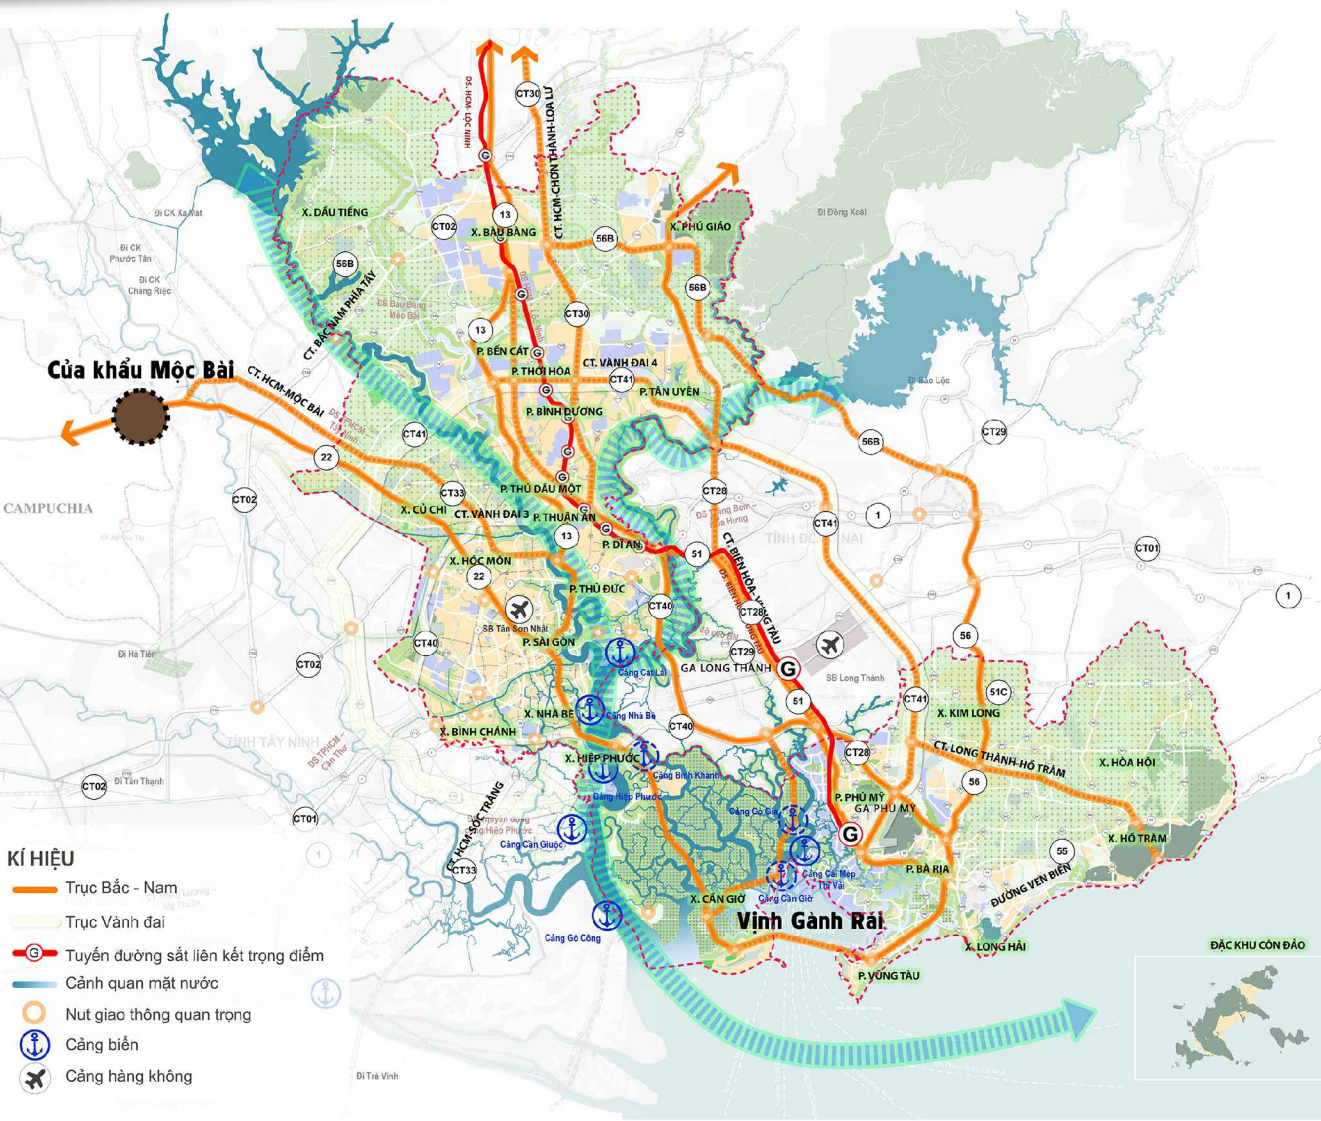


HỆ LIÊN KẾT ĐÔNG - TÂY

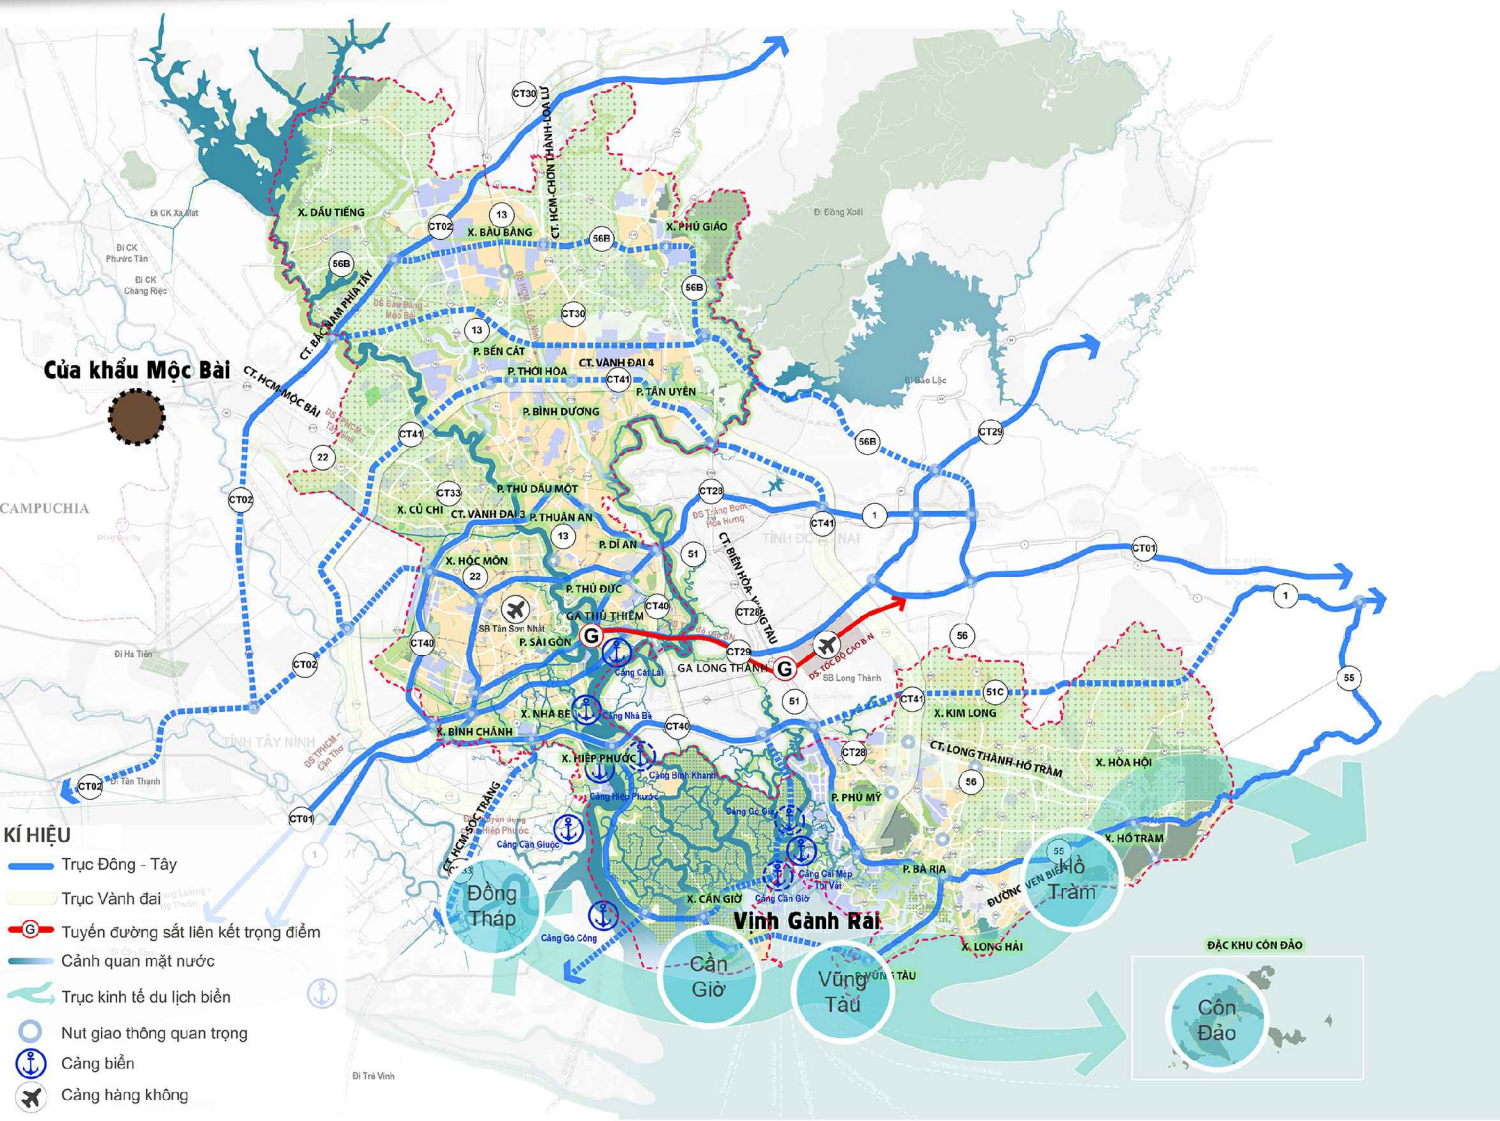


HỆ LIÊN KẾT XANH, XANH DƯƠNG

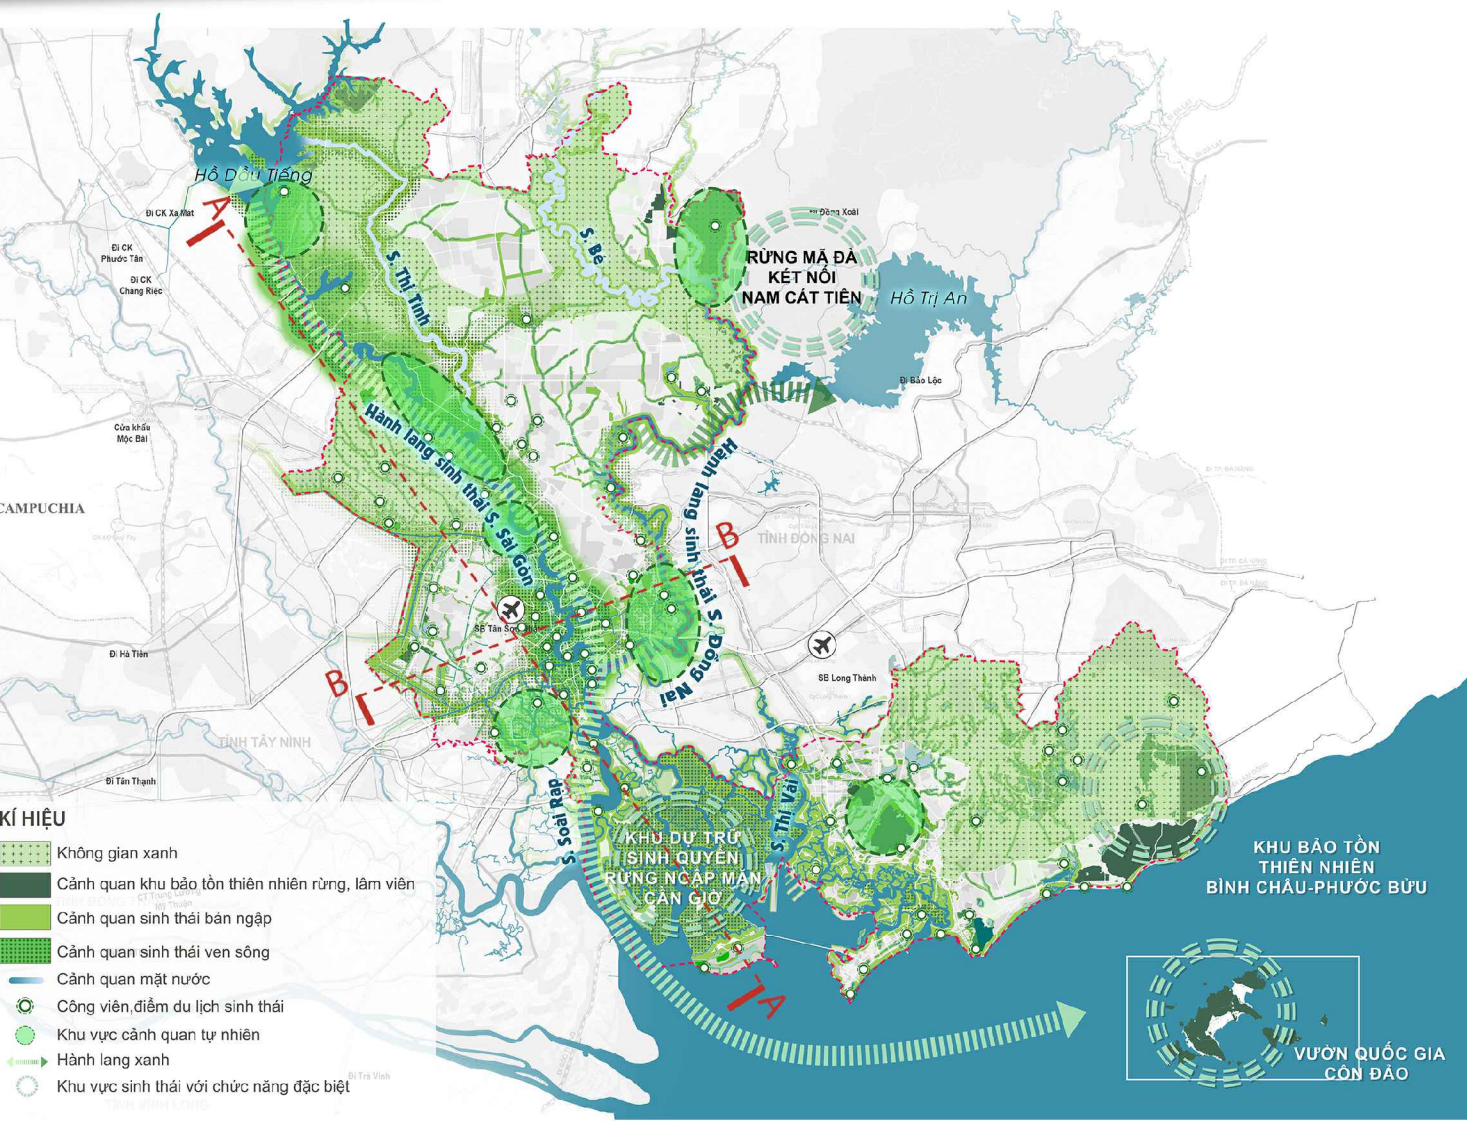

SƠ ĐỒ 5 CỰC ĐỘNG LỰC

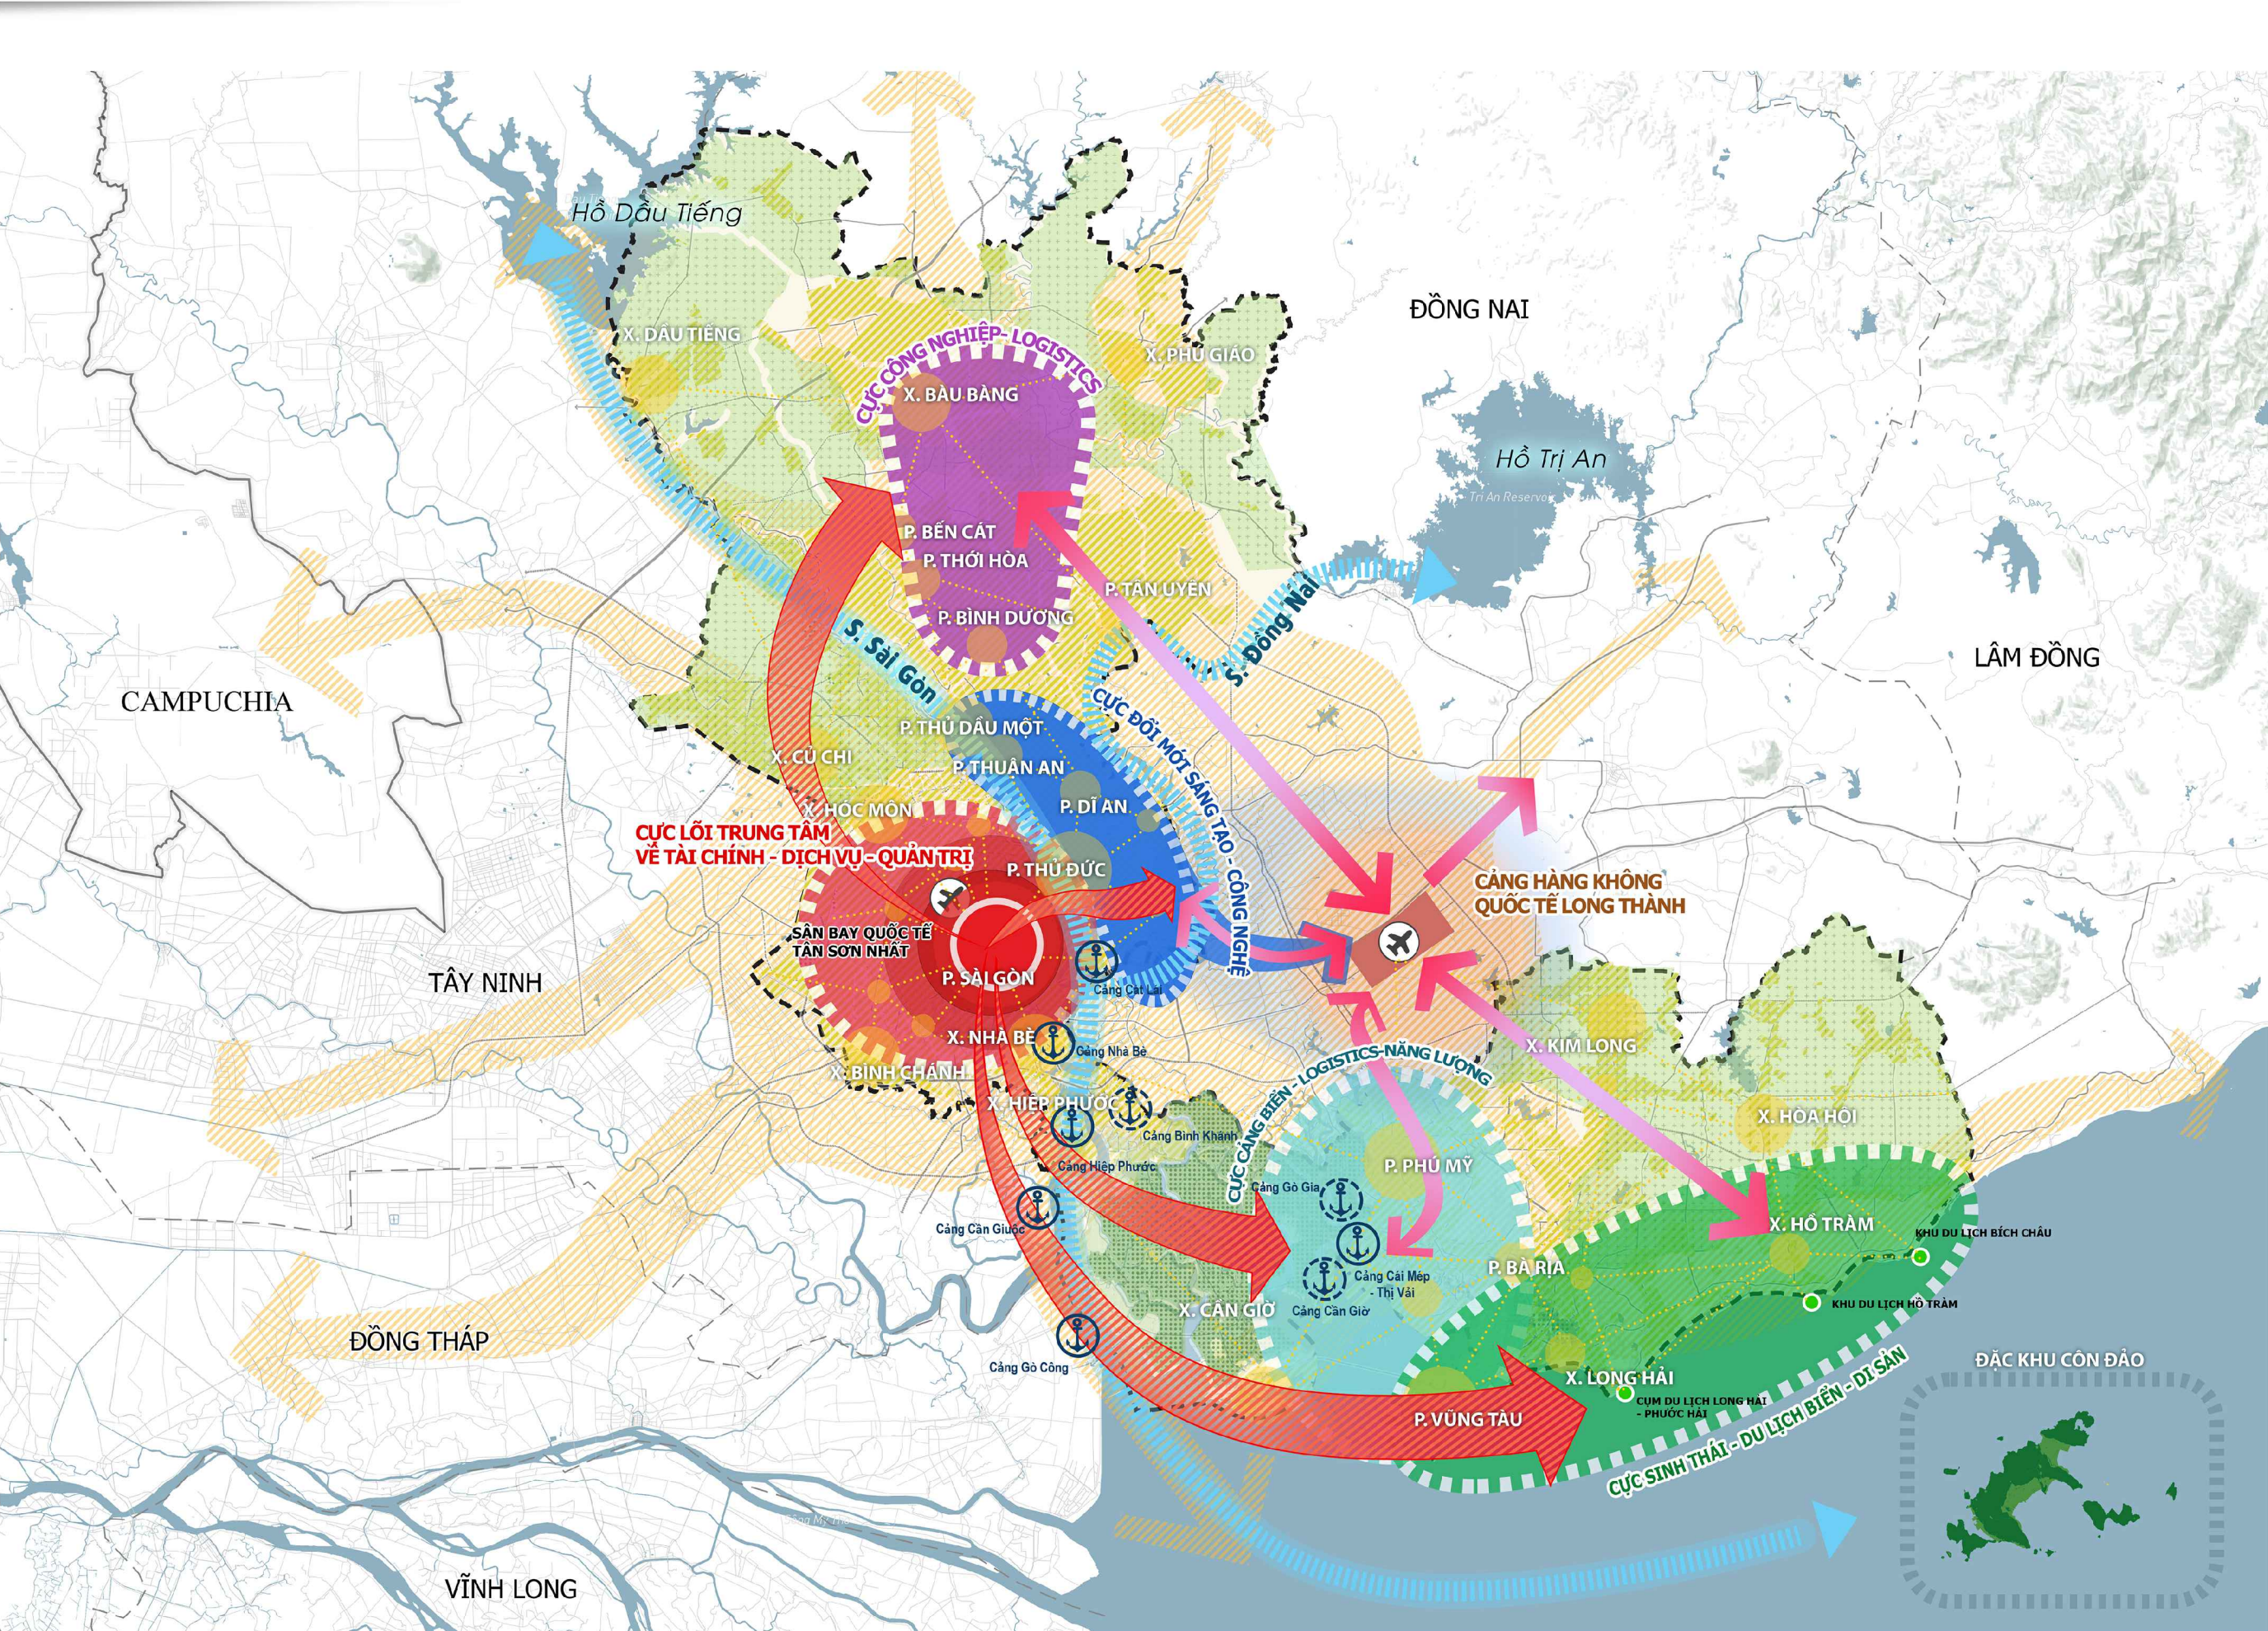

SƠ ĐỒ TỔ CHỨC KHÔNG GIAN CÁC KHU VỰC CỬA NGÕ

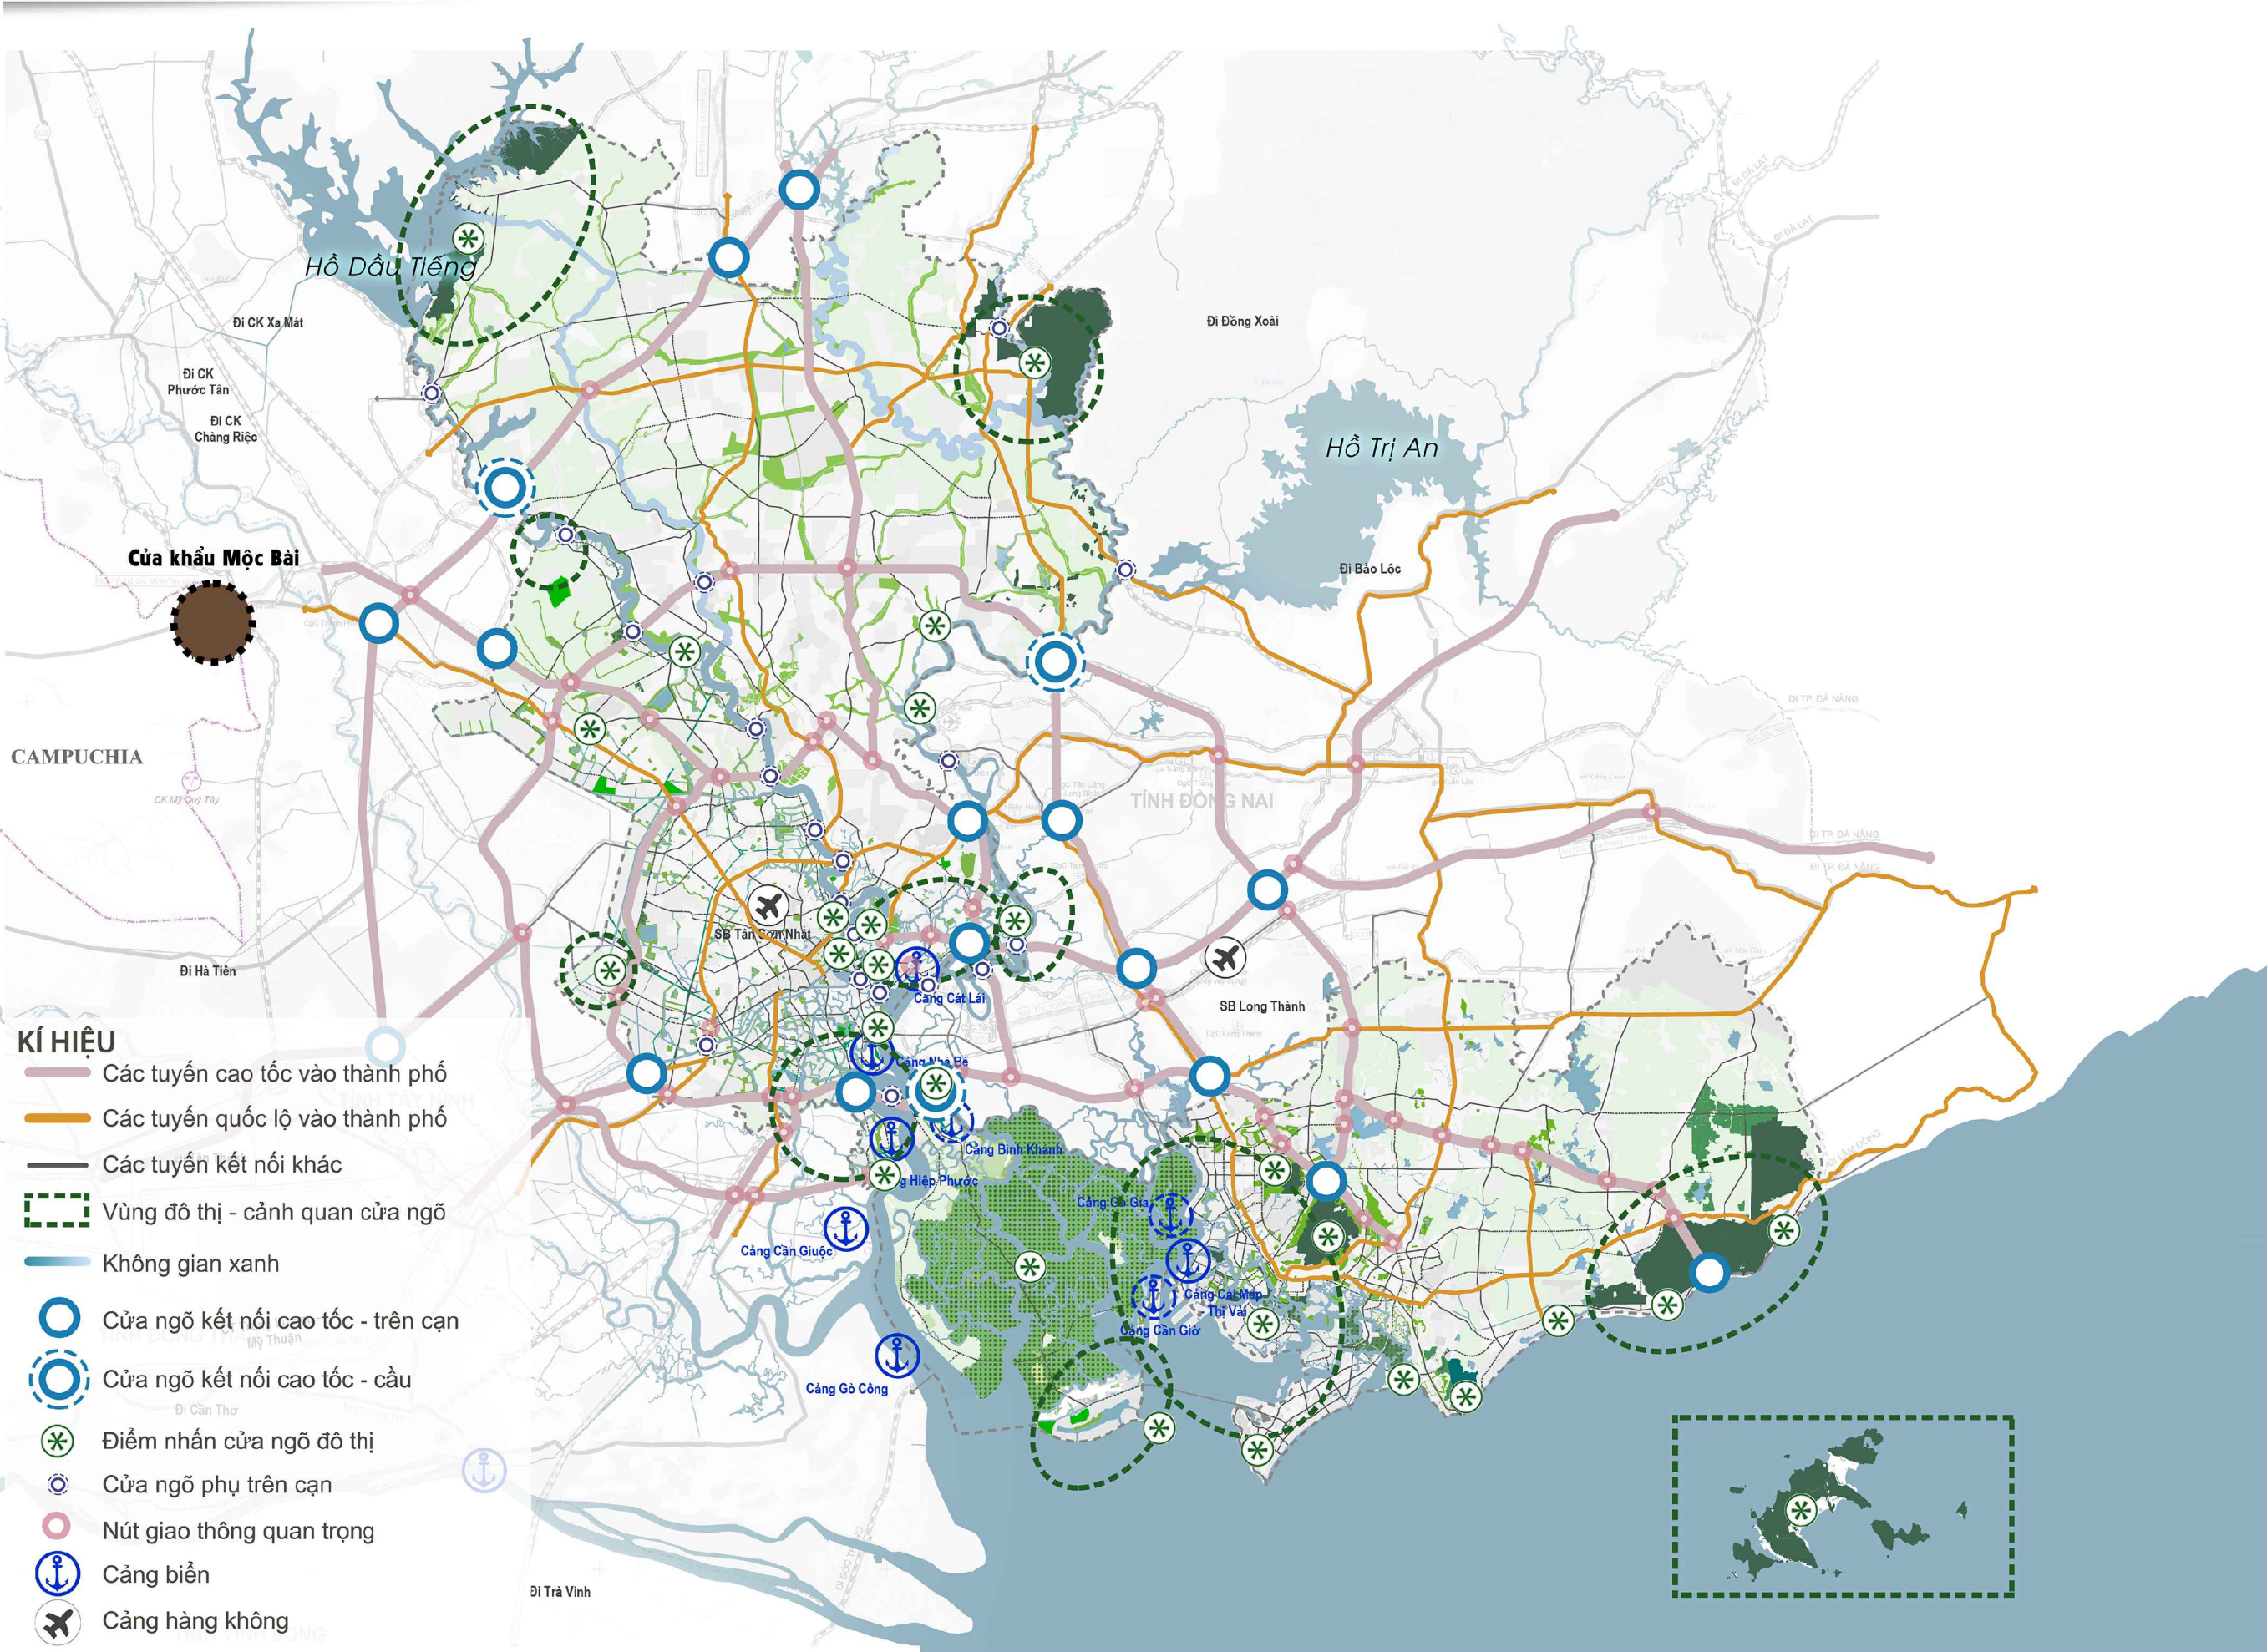

Cửa ngõ giao thông đường bộ và đường thủy (so đồ, hình ảnh mang tính chất minh họa)



Cửa ngõ giao thông công cộng (so đồ, hình ảnh mang tính chất minh họa)



MINH HỌA MẶT CẮT CÁC TRỤC KHÔNG GIAN ĐIỂN HÌNH

