
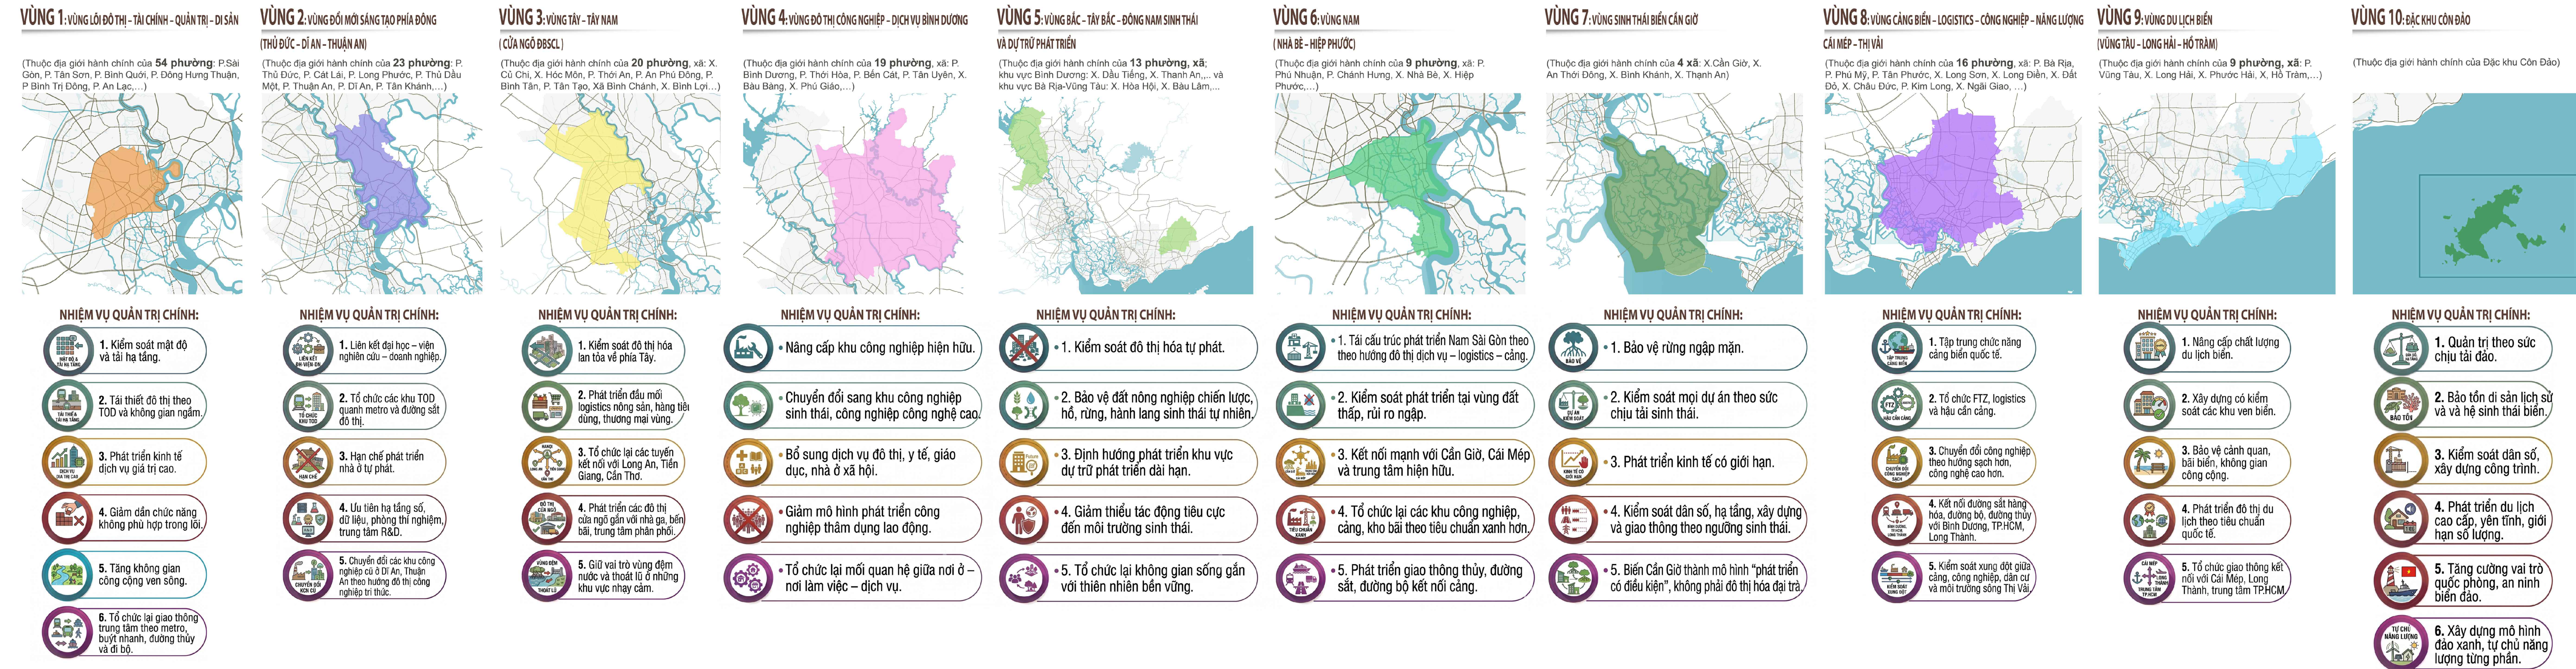
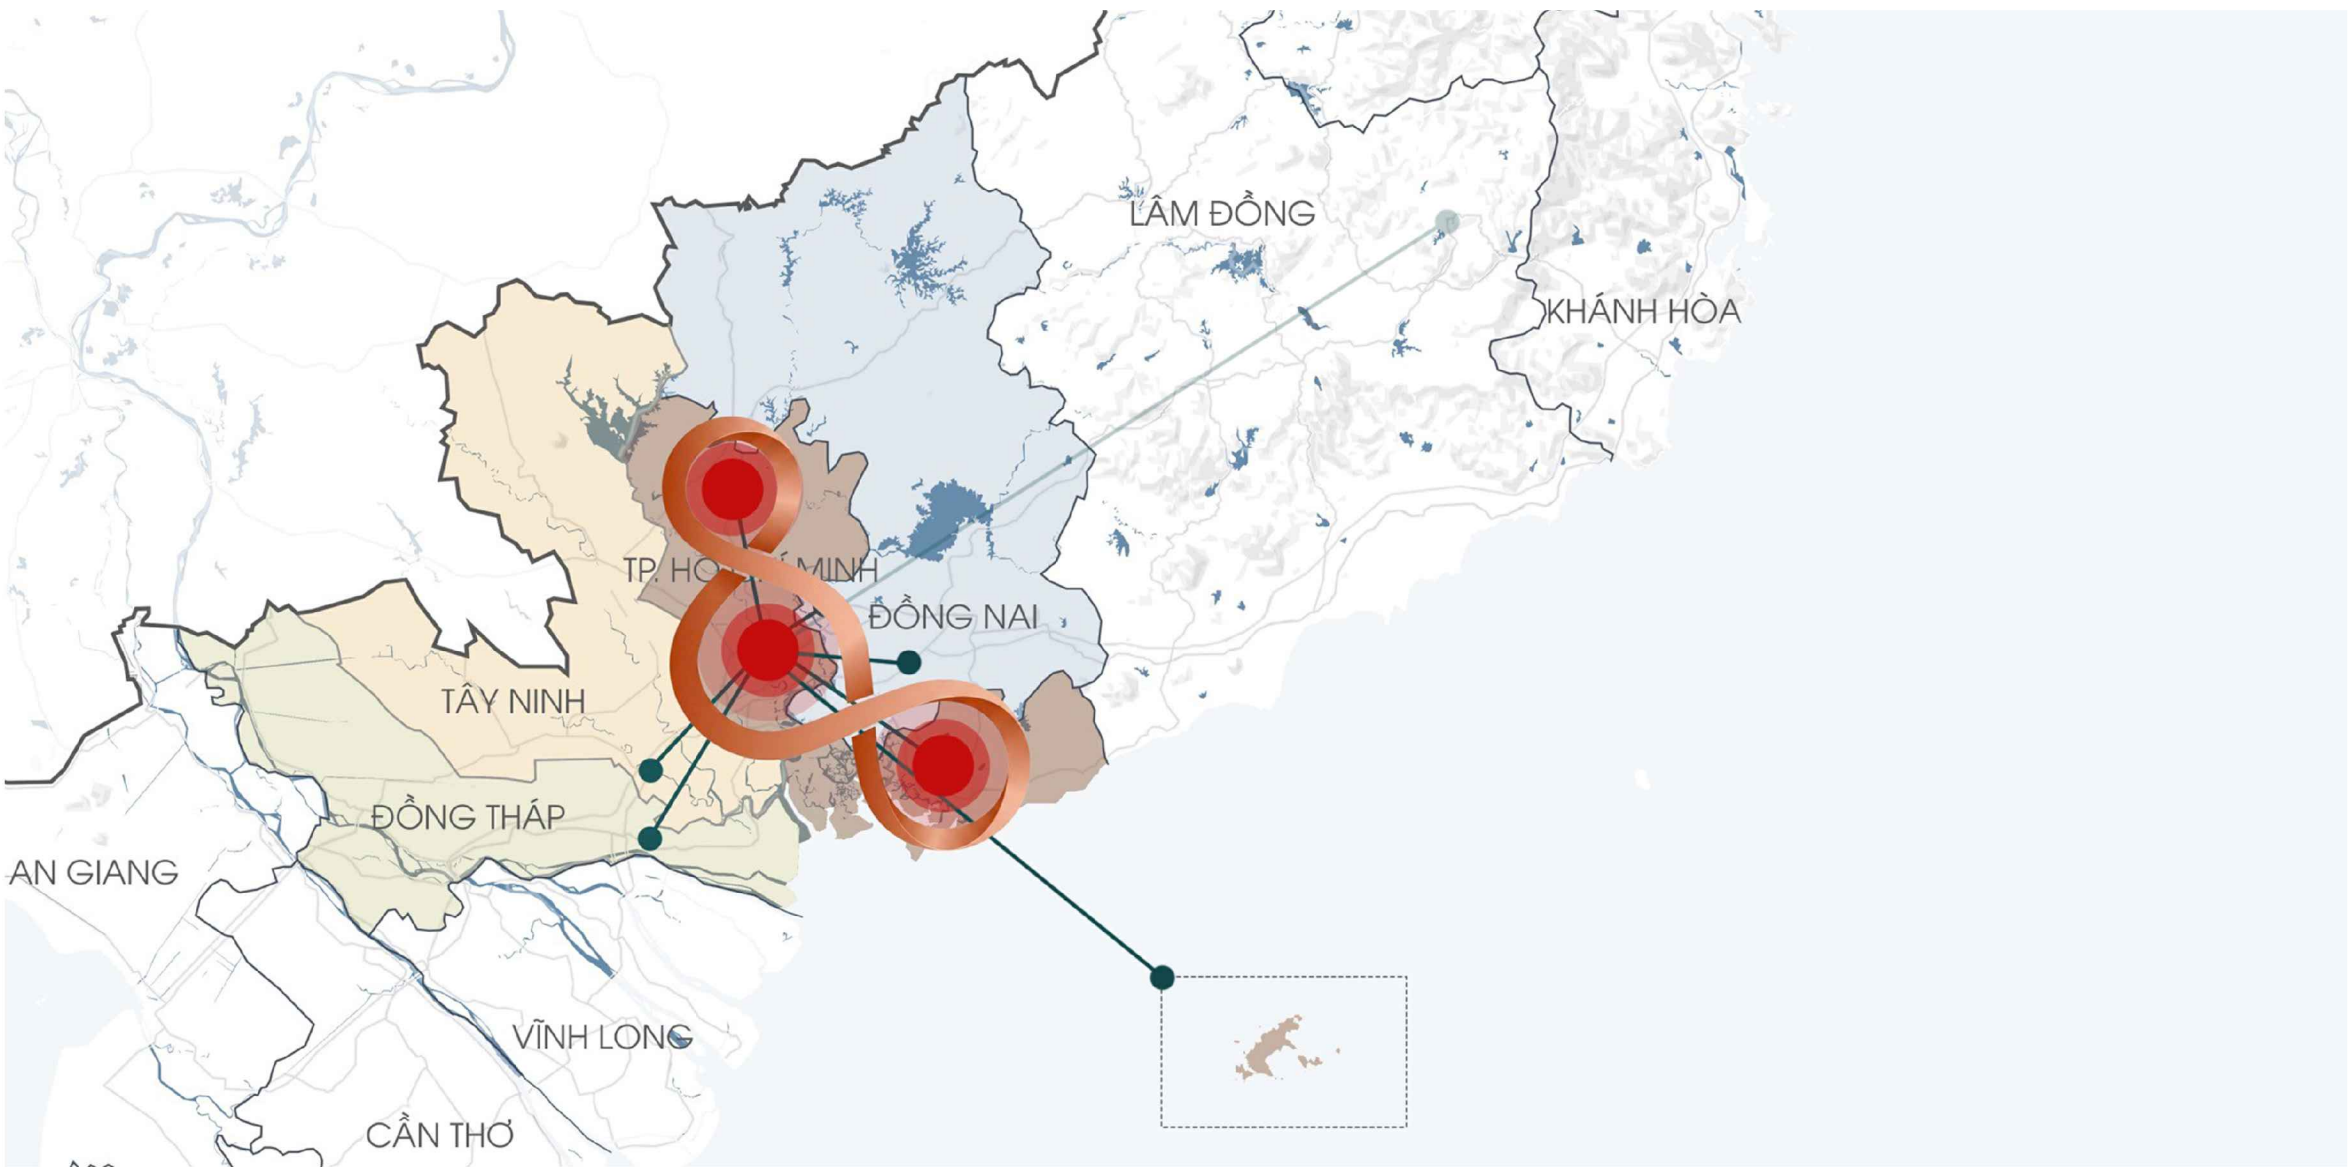
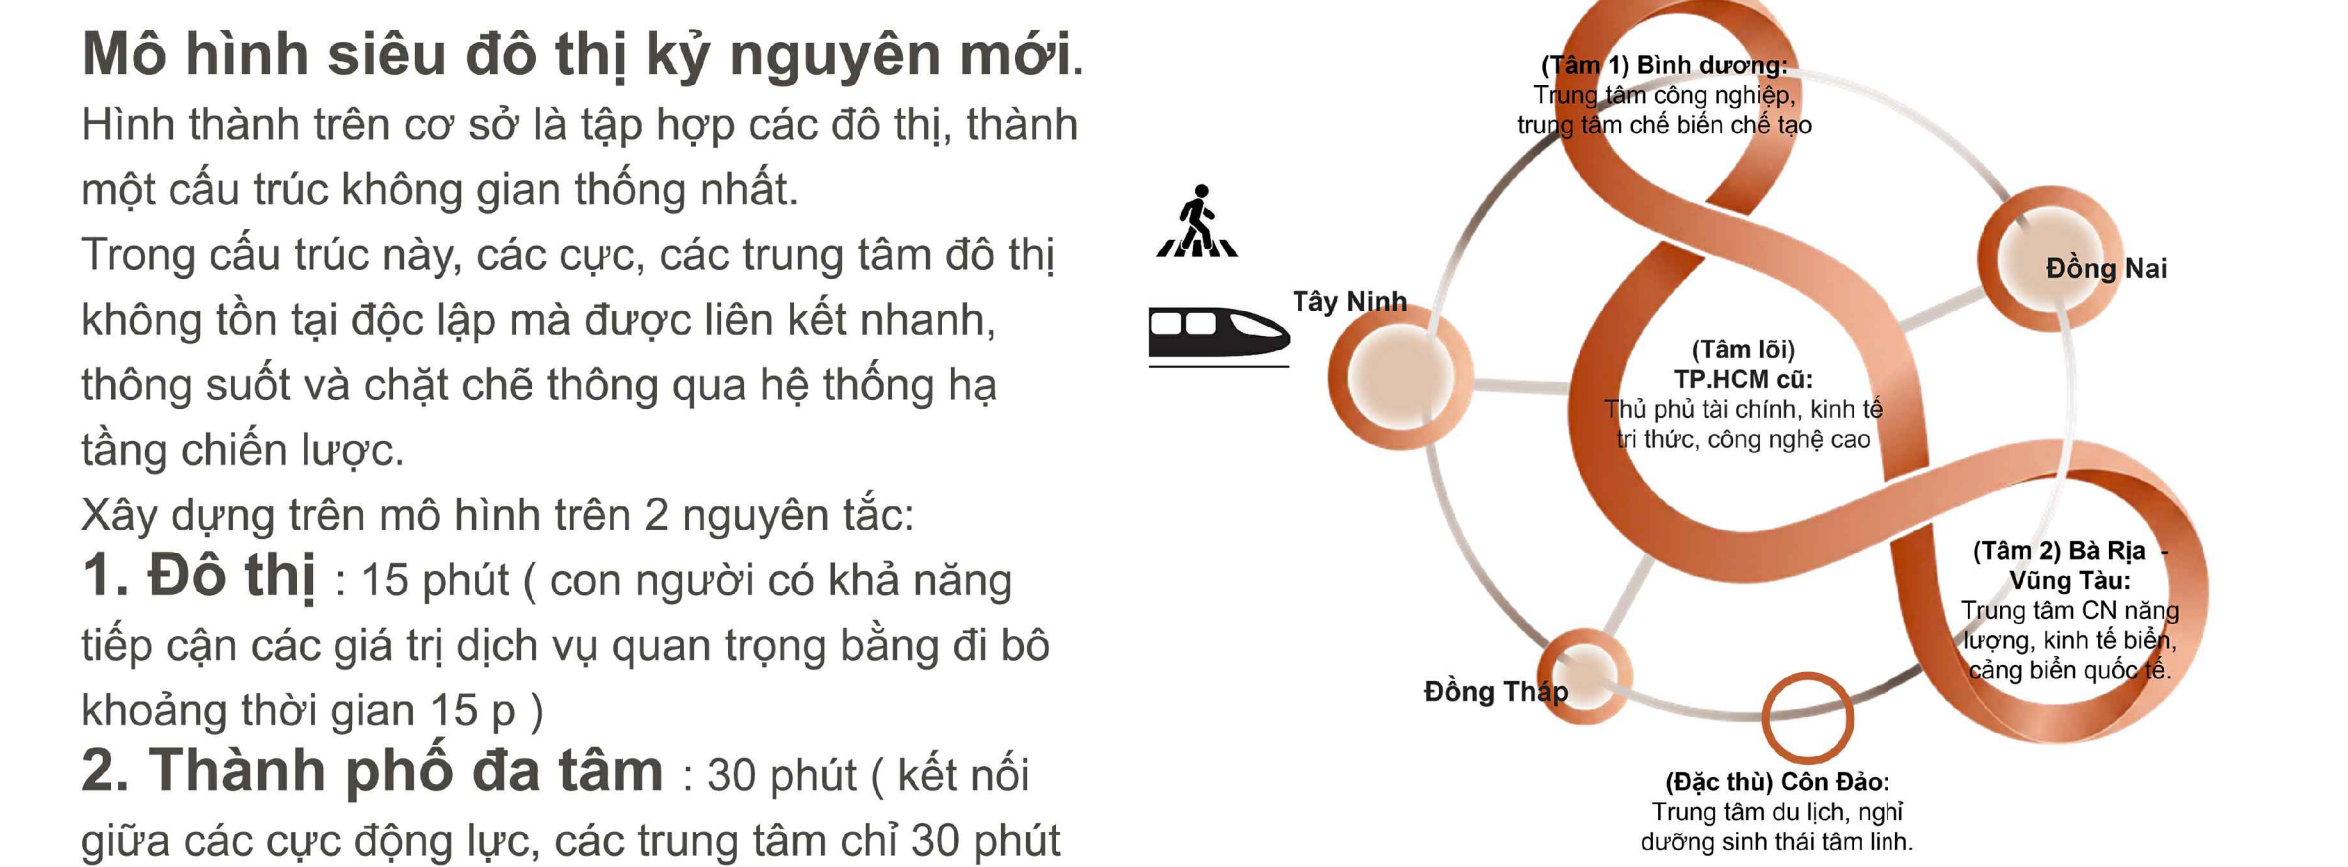
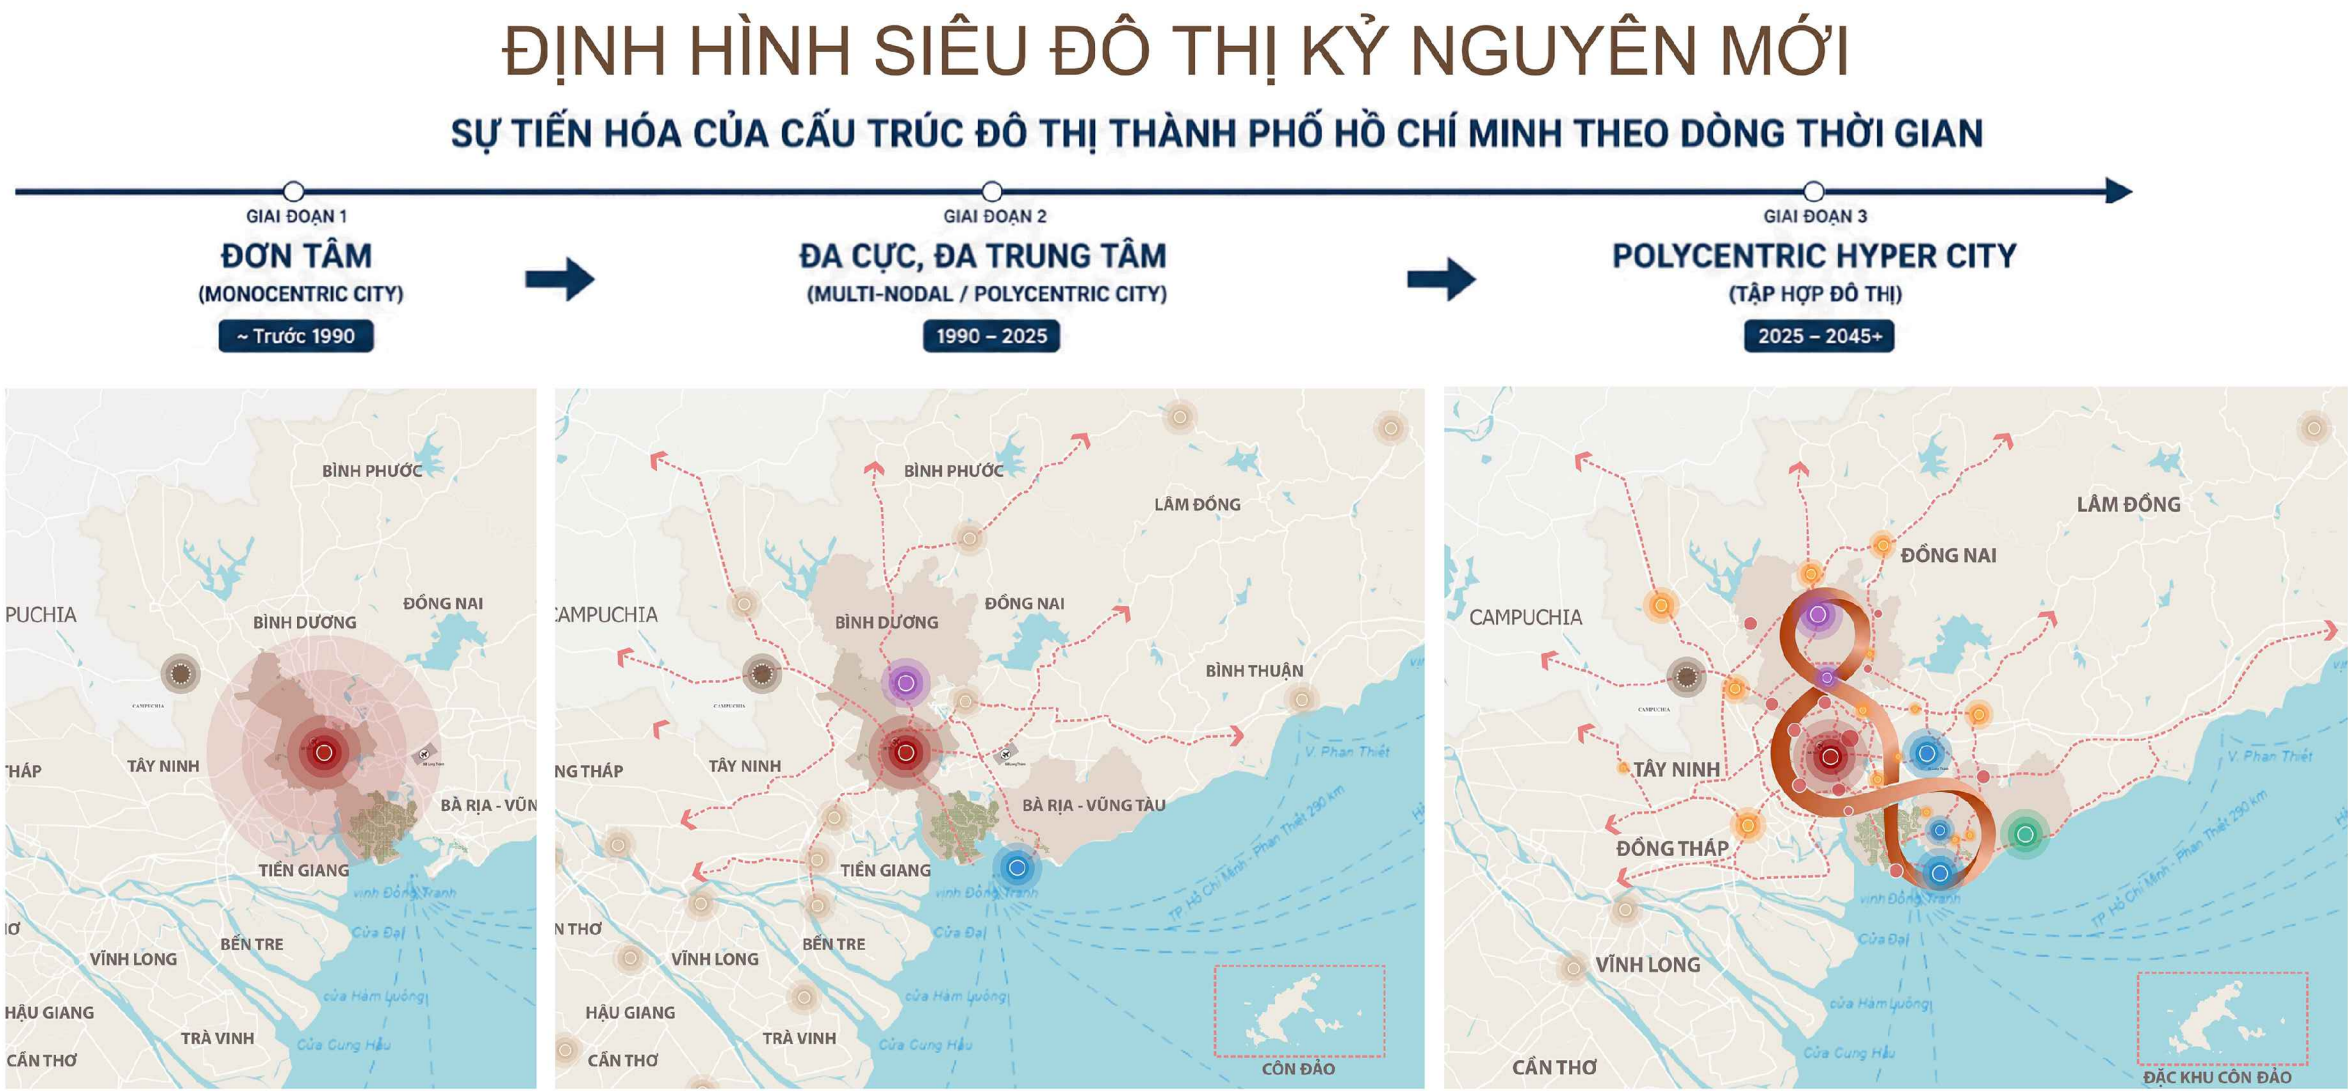
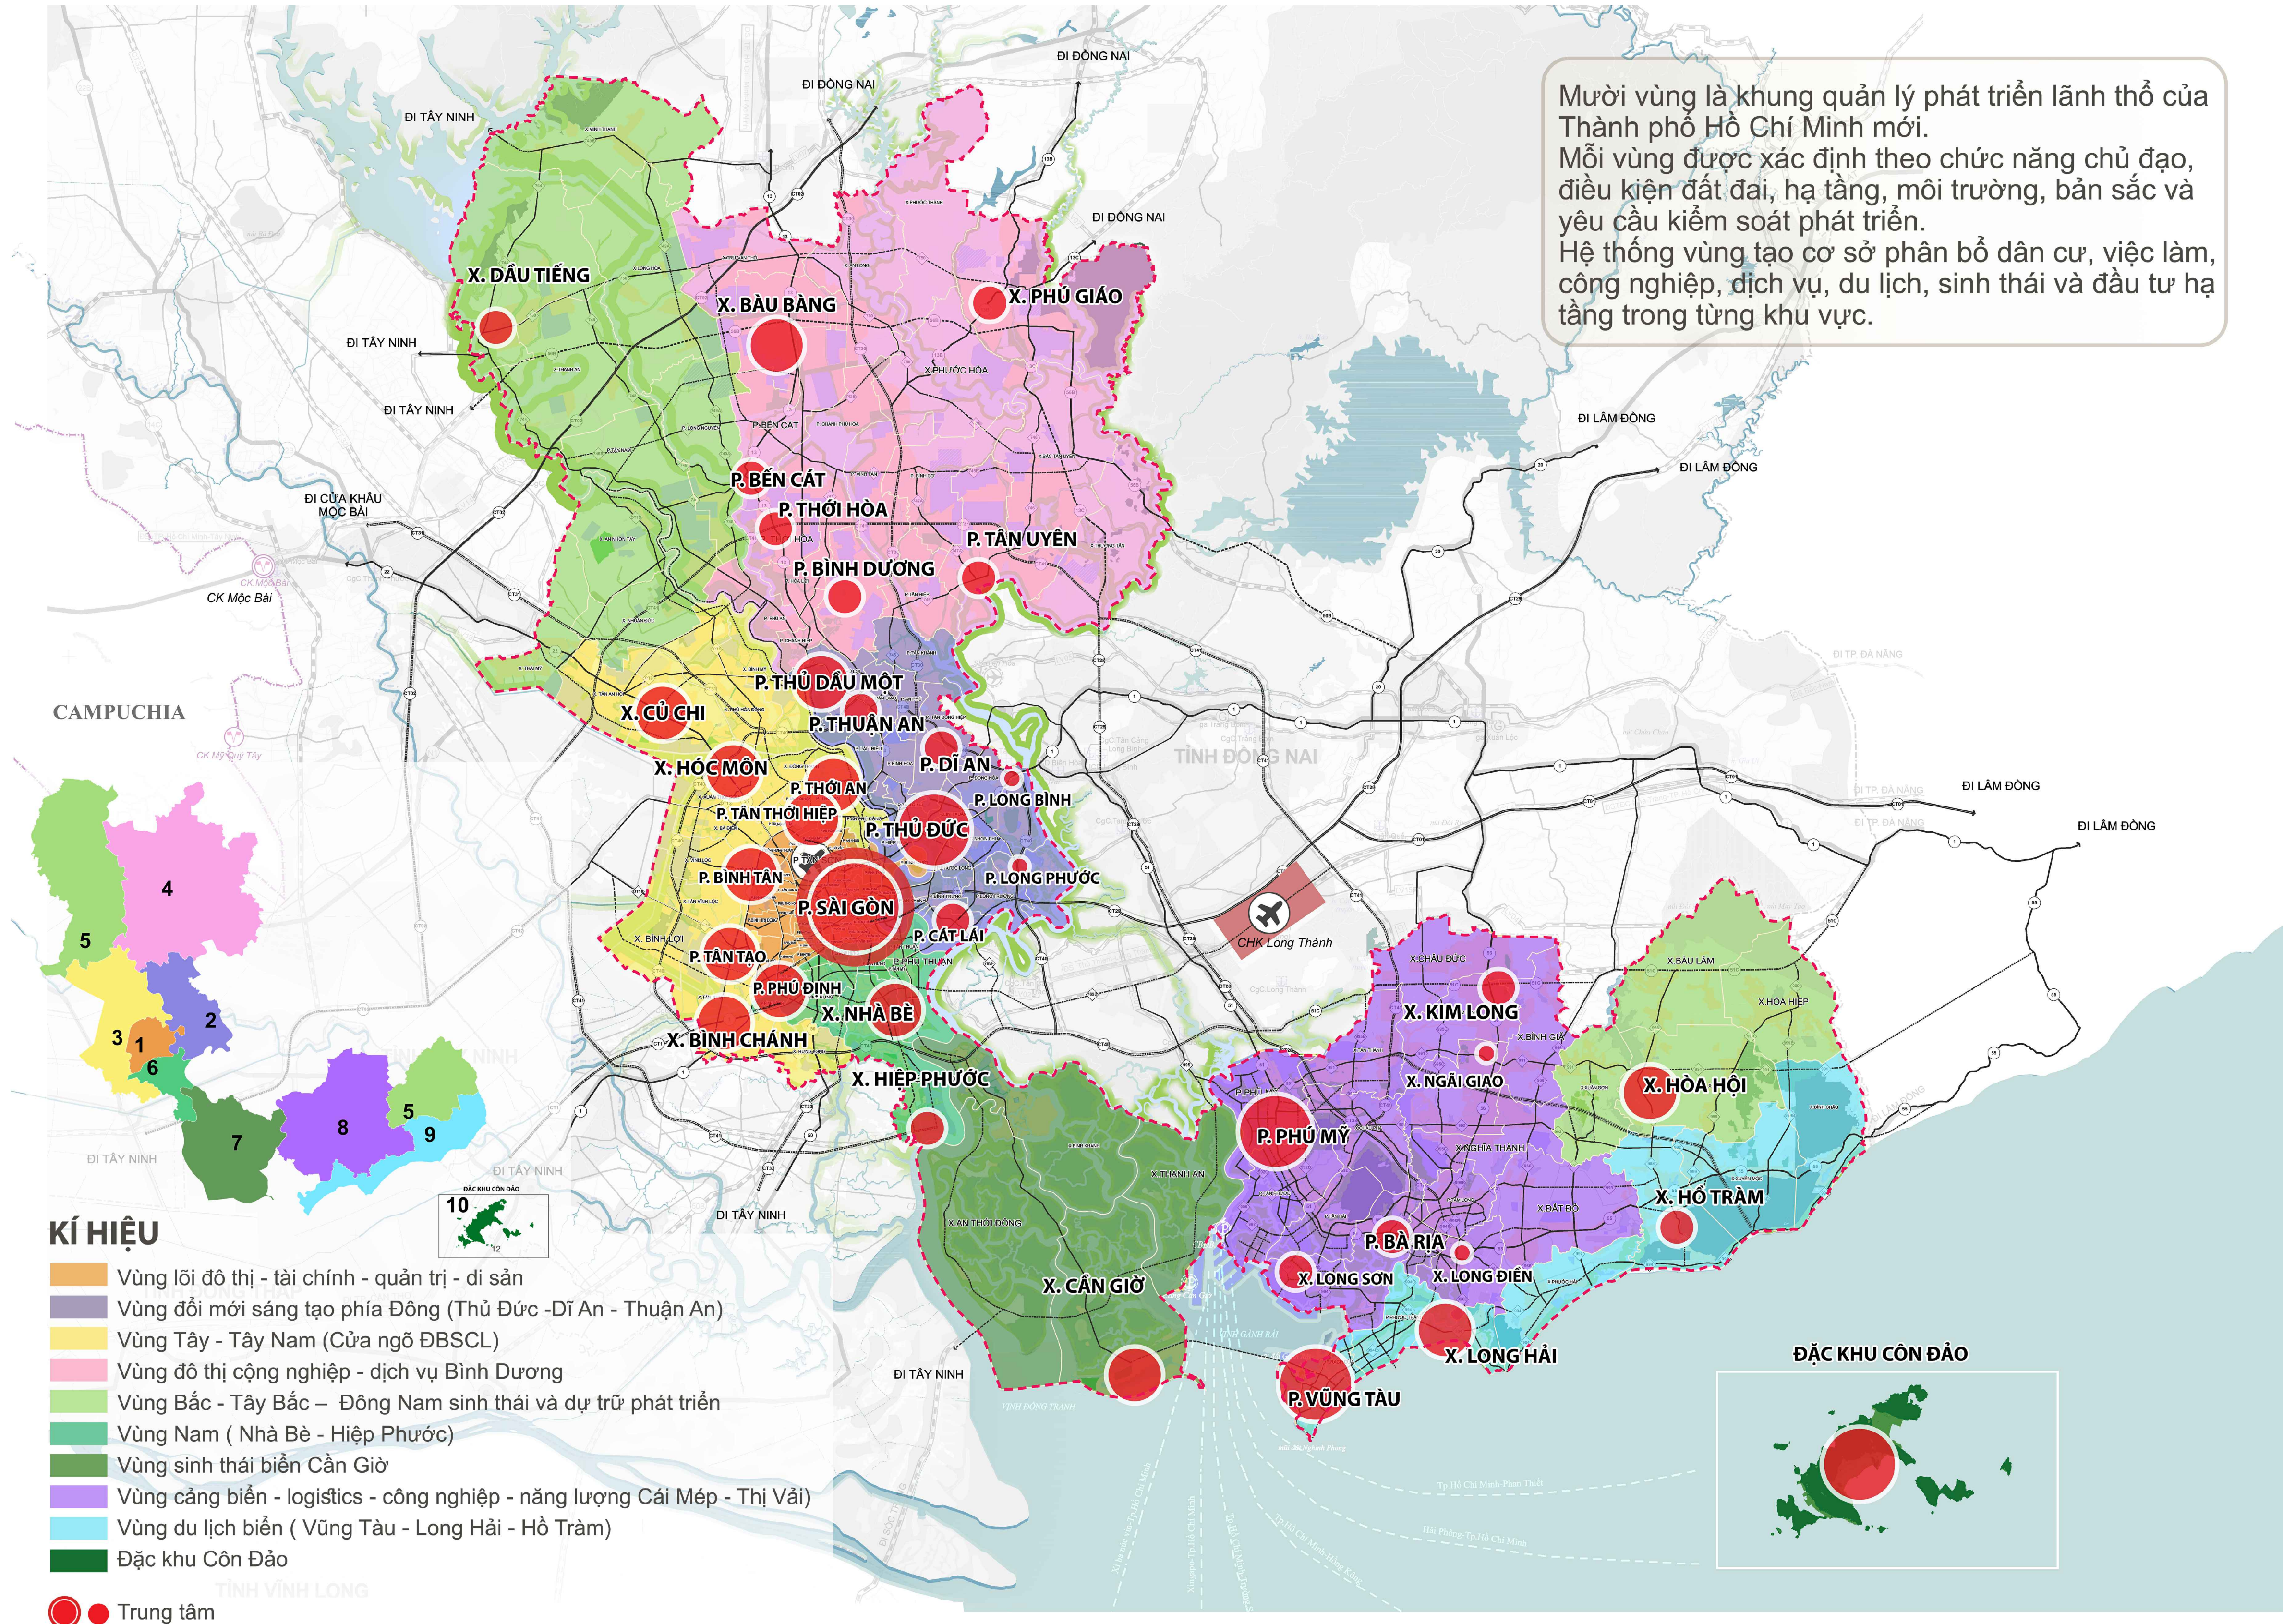


SƠ ĐỒ ĐỊNH HƯỚNG TỔ CHỨC PHÂN VÙNG KIẾN TRÚC CẢNH QUAN

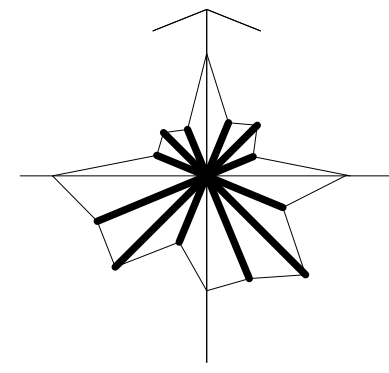

																					
CƠ QUAN PHÊ DUYỆT: ỦY BAN NHÂN DÂN THÀNH PHỐ HỒ CHÍ MINH KÈM THEO QUYẾT ĐỊNH SỐ NGÀY THÁNG NĂM 2025																					
CƠ QUAN THẨM ĐỊNH SỞ TÀI CHÍNH THÀNH PHỐ HỒ CHÍ MINH KÈM THEO BÁO CÁO THẨM ĐỊNH SỐ NGÀY THÁNG NĂM 2025																					
CƠ QUAN THẨM ĐỊNH SỞ QUY HOẠCH - KIẾN TRÚC THÀNH PHỐ HỒ CHÍ MINH KÈM THEO BÁO CÁO THẨM ĐỊNH SỐ NGÀY THÁNG NĂM 2025																					
CƠ QUAN TỔ CHỨC LẬP QUY HOẠCH VÀ TRÌNH PHÊ DUYỆT: VIỆN NGHIÊN CỨU PHÁT TRIỂN THÀNH PHỐ HỒ CHÍ MINH KÈM THEO TỜ TRÌNH SỐ NGÀY THÁNG NĂM 2025																					
CÔNG TRÌNH - ĐỊA ĐIỂM: QUY HOẠCH TỔNG THỂ THÀNH PHỐ HỒ CHÍ MINH THỜI KỲ 2025 - 2050, TẦM NHÌN 100 NĂM THÀNH PHỐ HỒ CHÍ MINH																					
TÊN BẢN VẼ: BẢN VẼ THIẾT KẾ ĐÔ THỊ BẢN VẼ ĐỊNH HƯỚNG TỔ CHỨC PHÂN VÙNG KIẾN TRÚC CẢNH QUAN																					
<table><tr><td>BẢN VẼ: QH14A</td><td>GHEP: 1 A0</td><td>TỶ LỆ: THÍCH HỢP</td><td>NGÀY: .../.../2026</td></tr></table>				BẢN VẼ: QH14A	GHEP: 1 A0	TỶ LỆ: THÍCH HỢP	NGÀY: .../.../2026														
BẢN VẼ: QH14A	GHEP: 1 A0	TỶ LỆ: THÍCH HỢP	NGÀY: .../.../2026																		
<table><tr><td>THIẾT KẾ</td><td>THS.KTS.NGUYỄN THỊ THANH HƯƠNG KTS.CAO KỶ SƠN</td><td></td></tr><tr><td>CHỦ TRÌ</td><td>KTS.NGUYỄN MINH PHƯƠNG</td><td></td></tr><tr><td></td><td>THS.KTS.SÂM MINH TUẤN</td><td></td></tr><tr><td>PHÓ CHỦ NHIỆM</td><td>THS.KS.NGUYỄN ANH TUẤN THS.KTS.LÊ HOÀNG PHƯƠNG</td><td></td></tr><tr><td>CHỦ NHIỆM</td><td>PGS.TS.KTS HOÀNG VINH HƯNG</td><td></td></tr><tr><td>QL.KỸ THUẬT</td><td></td><td></td></tr></table>				THIẾT KẾ	THS.KTS.NGUYỄN THỊ THANH HƯƠNG KTS.CAO KỶ SƠN		CHỦ TRÌ	KTS.NGUYỄN MINH PHƯƠNG			THS.KTS.SÂM MINH TUẤN		PHÓ CHỦ NHIỆM	THS.KS.NGUYỄN ANH TUẤN THS.KTS.LÊ HOÀNG PHƯƠNG		CHỦ NHIỆM	PGS.TS.KTS HOÀNG VINH HƯNG		QL.KỸ THUẬT		
THIẾT KẾ	THS.KTS.NGUYỄN THỊ THANH HƯƠNG KTS.CAO KỶ SƠN																				
CHỦ TRÌ	KTS.NGUYỄN MINH PHƯƠNG																				
	THS.KTS.SÂM MINH TUẤN																				
PHÓ CHỦ NHIỆM	THS.KS.NGUYỄN ANH TUẤN THS.KTS.LÊ HOÀNG PHƯƠNG																				
CHỦ NHIỆM	PGS.TS.KTS HOÀNG VINH HƯNG																				
QL.KỸ THUẬT																					
VIỆN TRƯỞNG PGS.TS.KTS HOÀNG VINH HƯNG																					
LIÊN DANH TƯ VẤN LẬP QUY HOẠCH																					
VIUP BỘ XÂY DỰNG VIỆN QUY HOẠCH ĐÔ THỊ VÀ NÔNG THÔN QUỐC GIA TRỤ SỞ CHÍNH: 10 HOÀ LƯU - HÀ NỘI TEL: 04 22210888 FAX: 04 39764330 WEB: HTTPS://WWW.VIUP.VN																					
BCG BOSTON CONSULTING GROUP																					
NIKKEN																					
QUY HOẠCH TỔNG THỂ THÀNH PHỐ HỒ CHÍ MINH THỜI KỲ 2025 - 2050, TẦM NHÌN 100 NĂM BẢN VẼ THIẾT KẾ ĐÔ THỊ BẢN VẼ ĐỊNH HƯỚNG TỔ CHỨC PHÂN VÙNG KIẾN TRÚC CẢNH QUAN																					
QH14A																					