

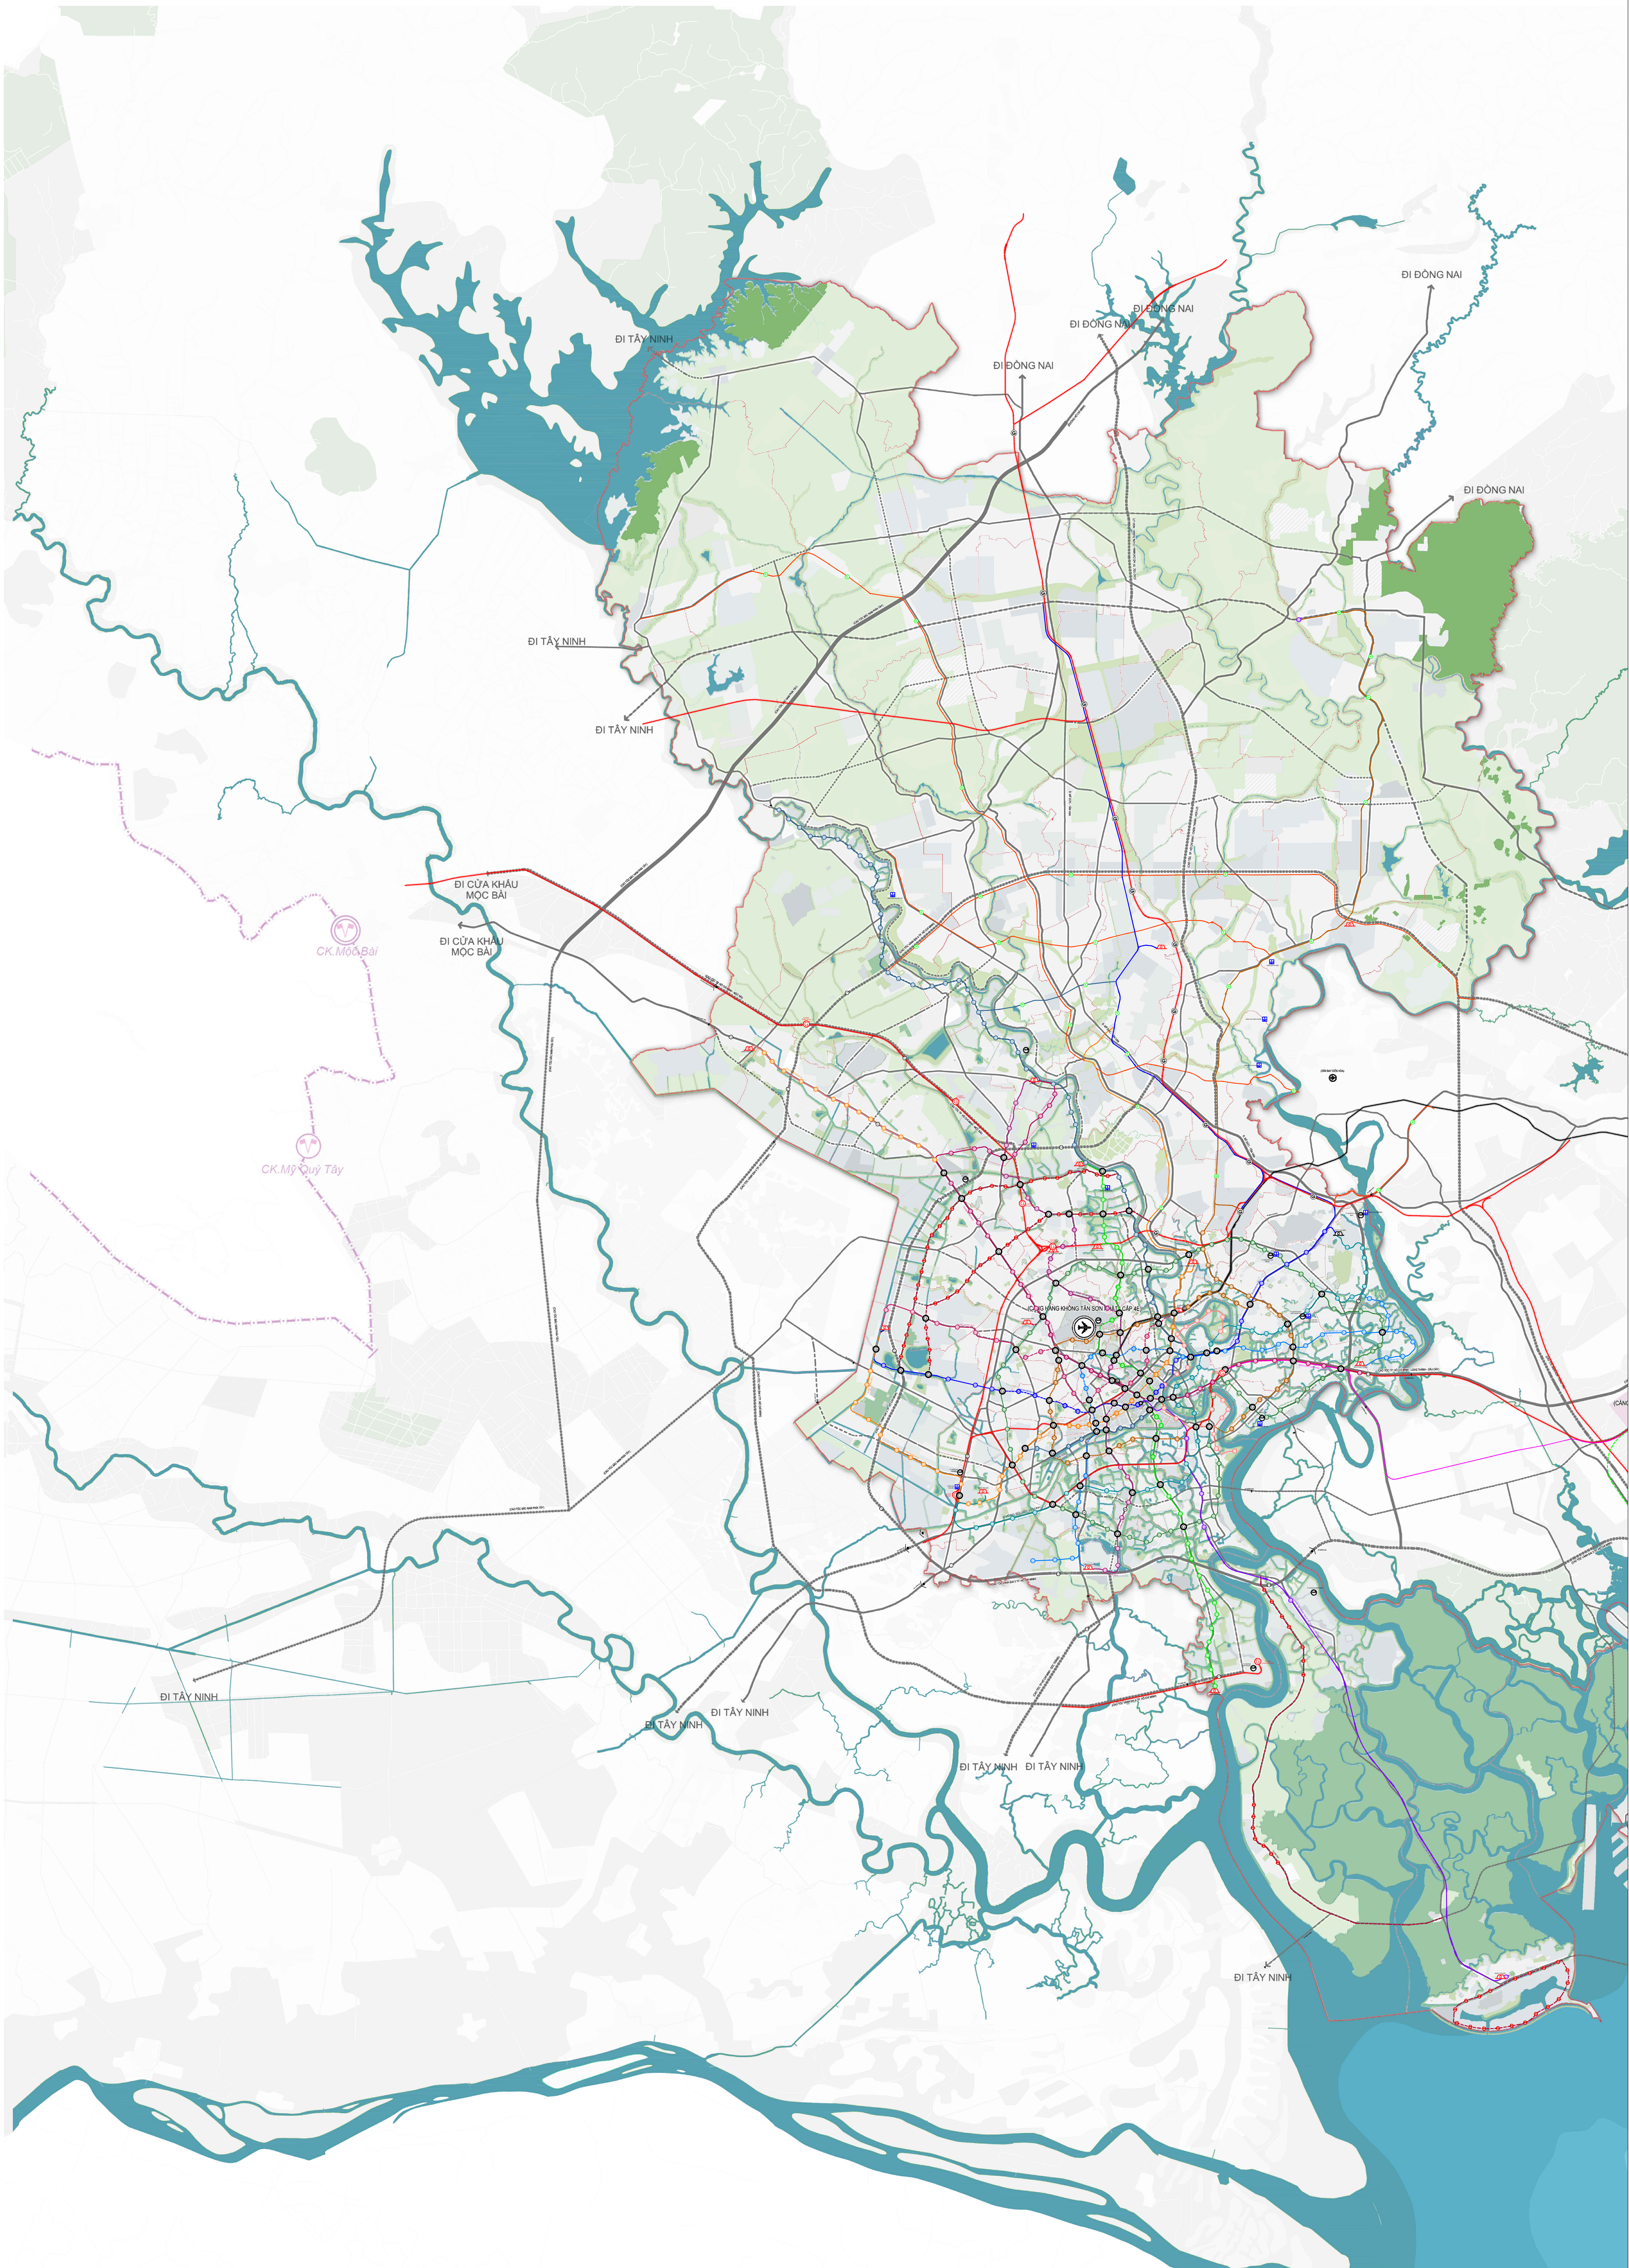


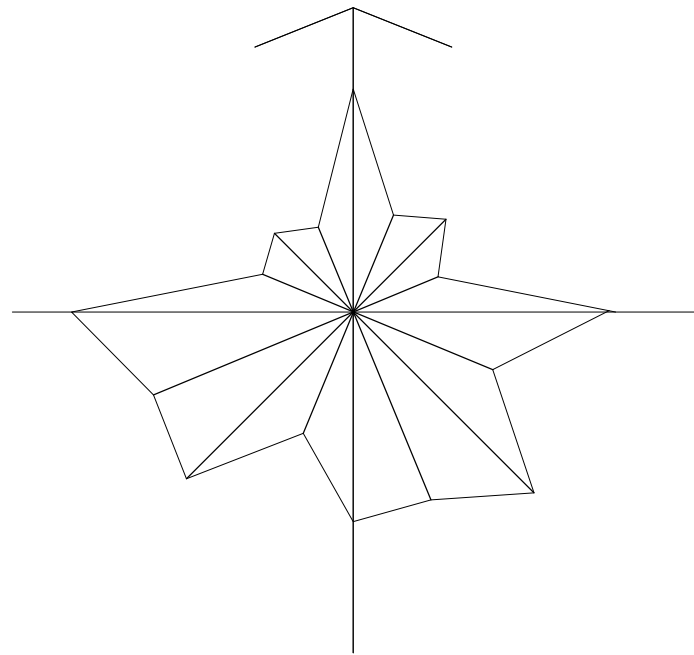

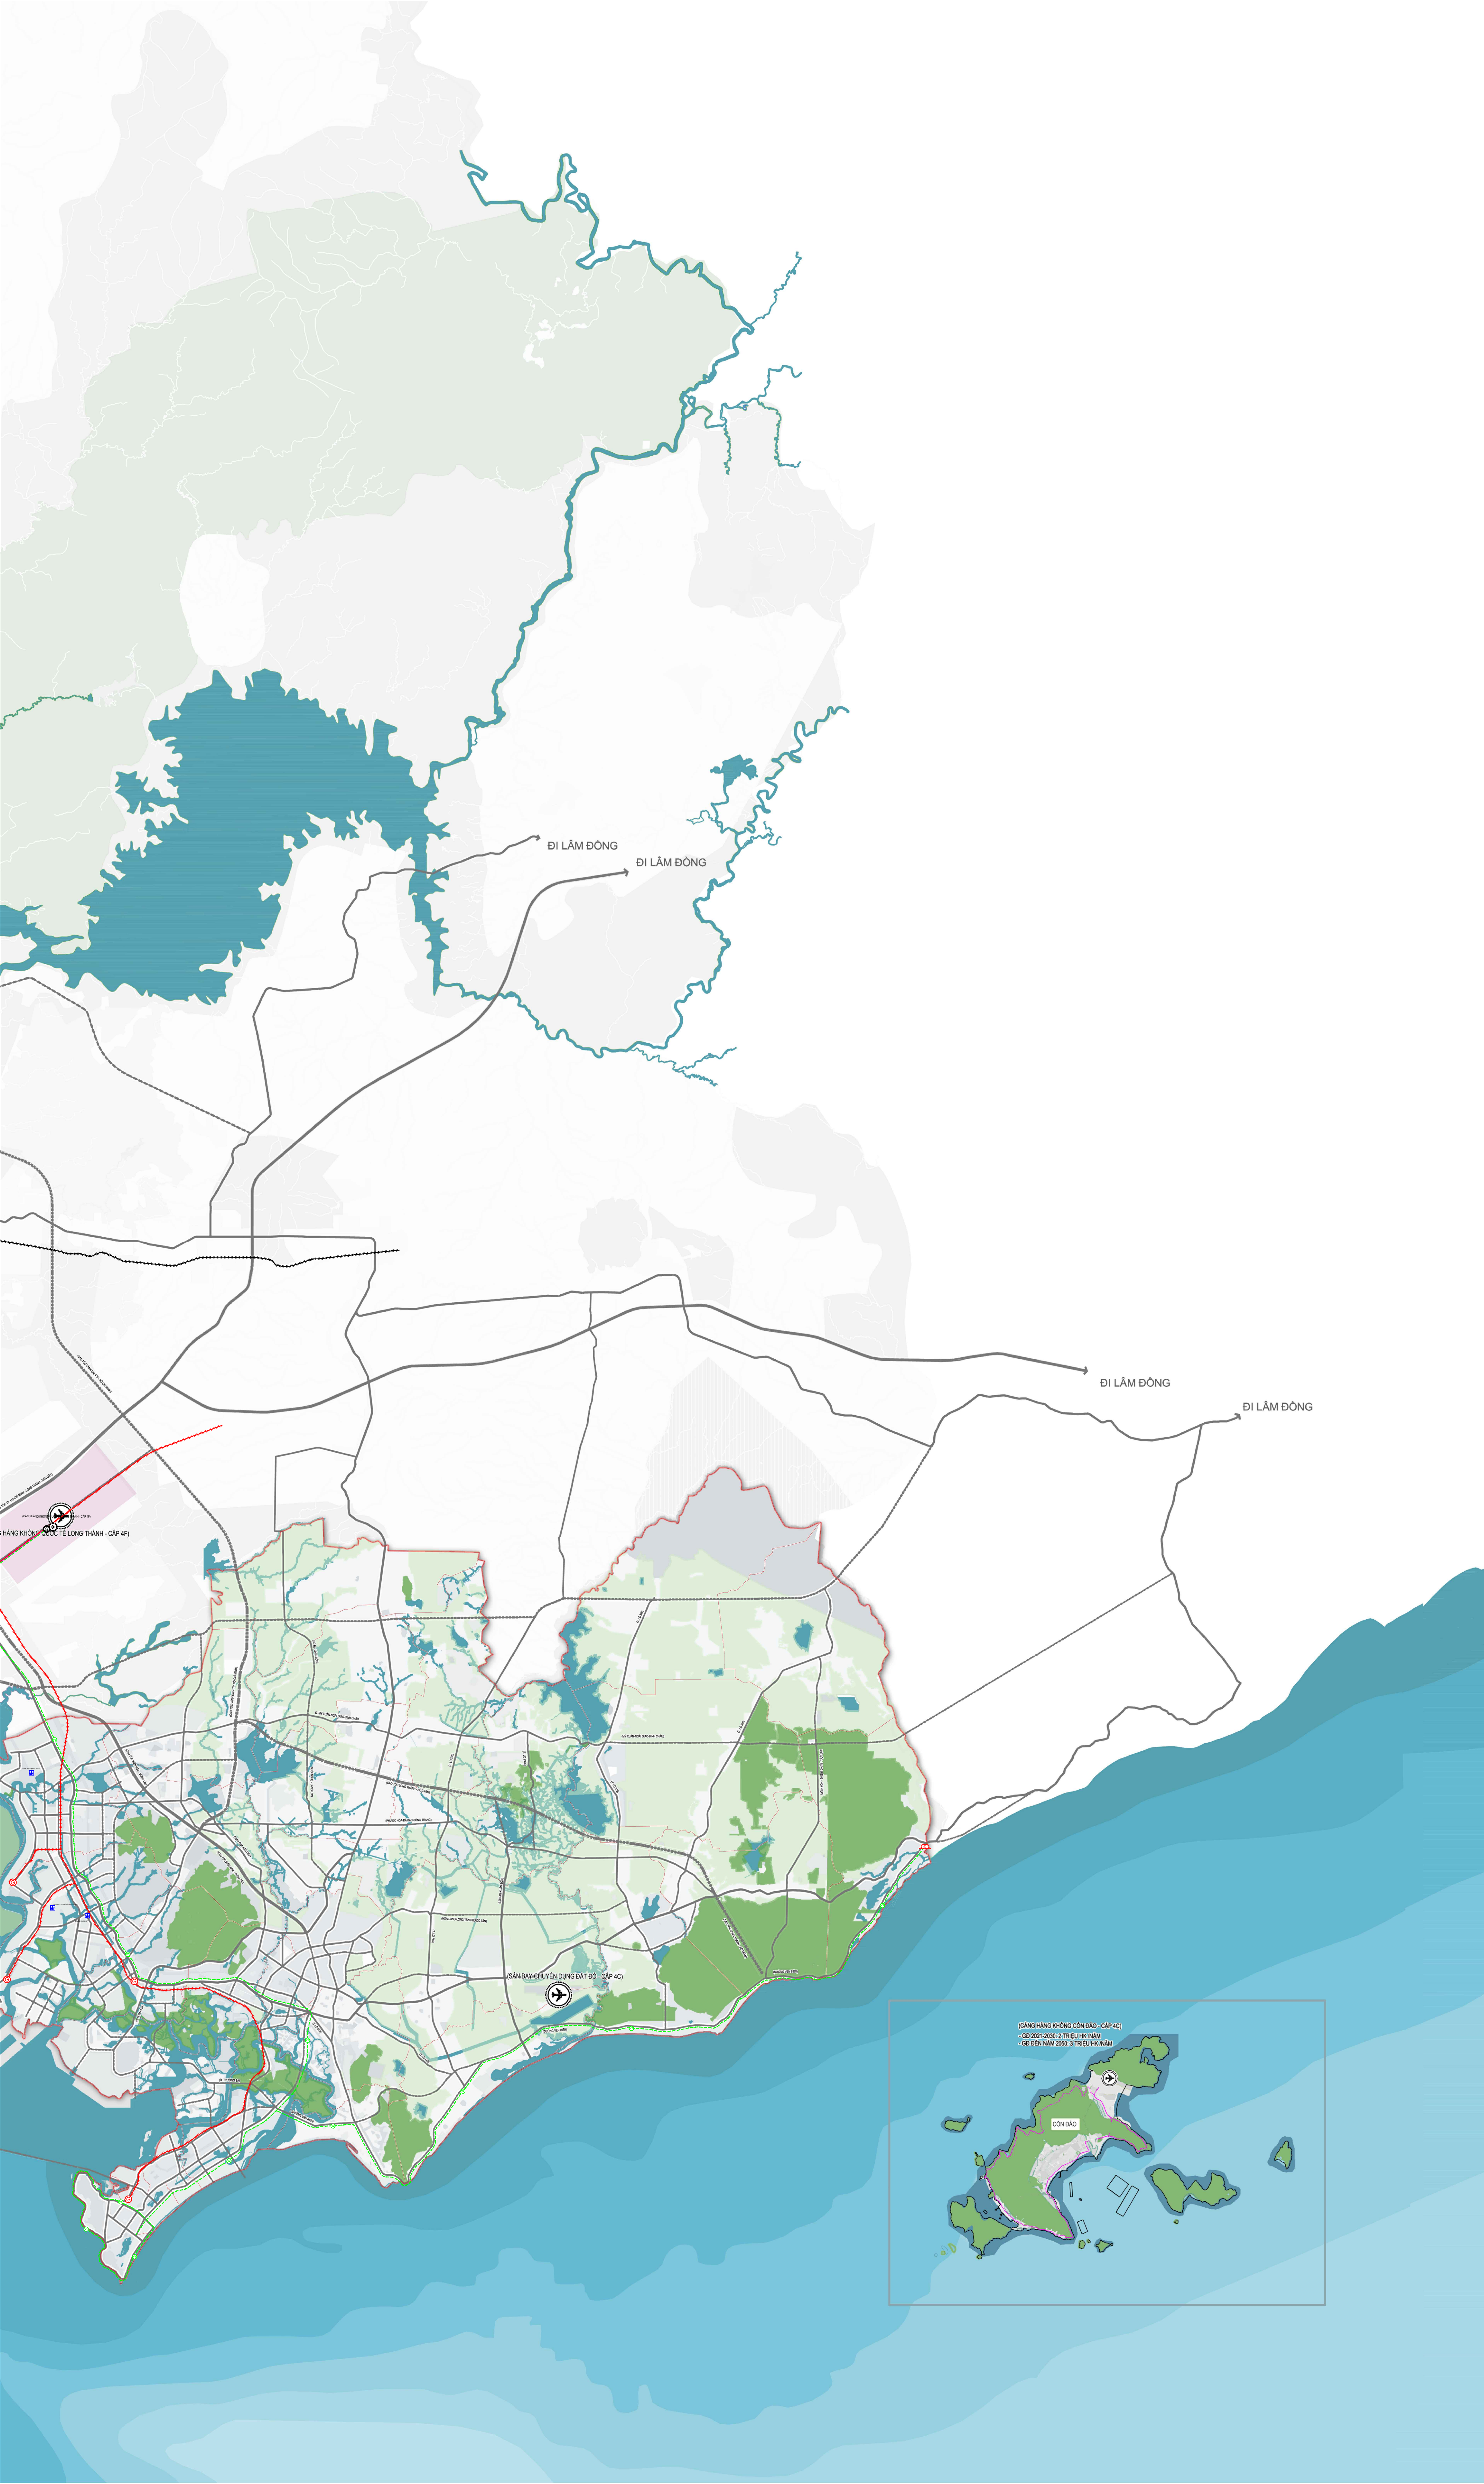

TỶ LỆ XÍCH:
0 3 6 15 KM
1 DV = 1.5 km

- CHÚ THÍCH:**
- HIỆN TRẠNG QUY HOẠCH**
- RANH GIỚI NGHIÊN CỨU
 - ĐƯỜNG SẮT QUỐC GIA
 - ⊙ NHÀ GA ĐƯỜNG SẮT QUỐC GIA
 - ⊙ NHÀ GA TRUNG CHUYỂN
 - ⊙ NHÀ GA NỘI
 - ⊙ NHÀ GA NGÃM
 - ⊙ ĐIỂM DỪNG BRT
 - ⊙ DEPOT ĐƯỜNG SẮT
 - ⊙ CẢNG HÀNG KHÔNG
- GAO THÔNG CÔNG CỘNG ĐÔ THỊ**
- ĐI NỘI
 - ĐI NGÃM
 - TUYẾN METRO SỐ 1
 - TUYẾN METRO SỐ 2
 - TUYẾN METRO SỐ 3
 - TUYẾN METRO SỐ 4
 - TUYẾN METRO SỐ 5
 - TUYẾN METRO SỐ 6
 - TUYẾN METRO SỐ 7
 - TUYẾN METRO SỐ 8
 - TUYẾN METRO SỐ 9
 - TUYẾN METRO SỐ 10
 - TUYẾN LRT (TUYẾN SỐ 11)
 - TUYẾN METRO 2S
 - TUYẾN TRAMWAY/LRT VÊN SÔNG
 - TUYẾN THỦ THIÊM - LONG THÀNH
 - TUYẾN BRT
 - TUYẾN KẾT NỐI TRUNG TÂM TP. HỒ CHÍ MINH - CẦN GIỜ
 - TUYẾN MONORAIL BÀ RÀ - VĨNH TÁU CỤ
 - TUYẾN METRO BÌNH DƯƠNG CỎ

CƠ QUAN PHÊ DUYỆT: ỦY BAN NHÂN DÂN THÀNH PHỐ HỒ CHÍ MINH			
KÊM THEO QUYẾT ĐỊNH SỐ NGÀY THÁNG NĂM 2025			
CƠ QUAN THẨM ĐỊNH SỞ TÀI CHÍNH THÀNH PHỐ HỒ CHÍ MINH			
KÊM THEO BÁO CÁO THẨM ĐỊNH SỐ NGÀY THÁNG NĂM 2025			
CƠ QUAN THẨM ĐỊNH SỞ QUY HOẠCH - KIẾN TRÚC THÀNH PHỐ HỒ CHÍ MINH			
KÊM THEO BÁO CÁO THẨM ĐỊNH SỐ NGÀY THÁNG NĂM 2025			
CƠ QUAN TO CHỨC LẬP QUY HOẠCH VÀ TRÌNH PHÊ DUYỆT: VIỆN NGHIÊN CỨU PHÁT TRIỂN THÀNH PHỐ HỒ CHÍ MINH			
KÊM THEO TỜ TRÌNH SỐ NGÀY THÁNG NĂM 2025			
CÔNG TRÌNH - ĐỊA ĐIỂM: QUY HOẠCH TỔNG THỂ THÀNH PHỐ HỒ CHÍ MINH THỜI KỲ 2025 - 2050, TẦM NHÌN 100 NĂM THÀNH PHỐ HỒ CHÍ MINH			
TÊN BẢN VẼ: BẢN ĐỒ ĐỊNH HƯỚNG PHÁT TRIỂN ĐƯỜNG SẮT, ĐƯỜNG HÀNG KHÔNG TOÀN THÀNH PHỐ			
BẢN VẼ: QH08C	GHÉP: 2 A0	TỶ LỆ: 1/150.000	NGÀY: .../.../2026
THIẾT KẾ	THS.KS.TRẦN TRUNG DỨC		
CHỦ TRÌ	THS.KS.NGUYỄN ANH TUẤN		
PHÓ CHỦ NHIỆM	THS.KTS.SÀM MINH TUẤN		
	THS.KS.NGUYỄN ANH TUẤN		
CHỦ NHIỆM	PGS.TS.KTS HOÀNG VĨNH HƯNG		
QL.KỸ THUẬT			

VIỆN TRƯỞNG
PGS.TS.KTS HOÀNG VĨNH HƯNG

LIÊN DANH TƯ VẤN LẬP QUY HOẠCH

VIUP**BỘ XÂY DỰNG**
VIỆN QUY HOẠCH ĐÔ THỊ VÀ NÔNG THÔN QUỐC GIA

TRỤ SỞ CHÍNH: 10 HOÀ LƯU - HÀ NỘI TEL.: 04 22210888 FAX: 04 39764339 WEB: HTTPS://WWW.VIUP.VN

BCG**BOSTON**
CONSULTING
GROUP

NIKKEN

QUY HOẠCH TỔNG THỂ THÀNH PHỐ HỒ CHÍ MINH THỜI KỲ 2025 - 2050, TẦM NHÌN 100 NĂM
BẢN ĐỒ ĐỊNH HƯỚNG PHÁT TRIỂN ĐƯỜNG SẮT, ĐƯỜNG HÀNG KHÔNG TOÀN THÀNH PHỐ

211QH08C